



ESTADO DE ALAGOAS
PREFEITURA MUNICIPAL DE SÃO BRÁS
COMISSÃO PERMANENTE DE LICITAÇÕES

EDITAL
TOMADA DE PREÇOS Nº 03/2022
PROCESSO Nº TP.04.28.0001.2022

O Município de São Brás/AL, inscrito no CNPJ sob o nº 12.207.437/0001-80, com sede na Rua do Comercio, s/nº, Centro, através da sua Comissão Permanente de Licitação, instituída pela portaria nº 012/2022, comunica Vossa(s) Senhora(s) que receberá e iniciará a abertura dos envelopes, contendo a documentação e proposta alusivas à esta licitação, que se processará sob o regime da Lei Federal nº 8.666/93, e ainda da Lei Complementar nº 123/06, todos em suas atuais redações, na seguinte data, horário e local:

1. IDENTIFICAÇÃO DA LICITAÇÃO (art. 40, Lei nº 8.666/93)

TOMADA DE PREÇOS: 03/2022.

ÓRGÃO INTERESSADO: Município de São Brás.

CNPJ: 12.207.437/0001-80

TIPO: menor preço global

FORMA E REGIME DE EXECUÇÃO: execução indireta, sob o regime de empreitada por preço global.

2. OBJETO (art. 40, I, Lei nº 8.666/93)

2.1. Esta tomada de Preços tem por objeto a **contratação de empresa especializada em obras e serviços de engenharia para reforma da praça principal do Município de São Brás**, de acordo com os Projetos Básicos e Especificações apresentadas, convertido em Anexo I deste instrumento.

3. RECEBIMENTO DOS ENVELOPES (art. 40, Lei nº 8.666/93)

Data: 02/06/2022.

Horário: 09h30min.

Local: Câmara Municipal de São Brás localizada na Rua do Comercio, 02, Centro, São Brás/AL.

4. ANEXOS (art. 40, §2º, Lei nº 8.666/93)

4.1. Integram o presente instrumento convocatório:

ANEXO I – Projeto Básico;

ANEXO II – Modelo de procuração;

ANEXO III – Modelo de declaração de optante ME/EPP;

ANEXO IV – Modelo de declaração de não empregador de menor;

ANEXO V – Modelo de declaração da licitante de visita ao local de execução da(s) obra(s);

ANEXO VI – Modelo de carta proposta comercial;

ANEXO VII – Minuta do contrato.

ANEXO VIII – Modelo de Declaração de Responsabilidade e de Liberação Ambiental (art. 40, XVII e §2º, IV, Lei nº. 8.666/93).

5. INFORMAÇÕES (art. 40, VIII, Lei nº 8.666/93)

5.1. Os interessados poderão obter quaisquer informações através da Comissão Permanente de Licitação – CPL, de Segunda-feira à Sexta-feira, em dias de expediente, no horário das 8h às 12h, e, ainda, através do e-mail prefeitura.saobras@gmail.com.

6. PARTICIPAÇÃO (art. 40, VI, Lei nº 8.666/93)

6.1. O licitante poderá acompanhar os atos públicos da licitação, neles manifestar-se, solicitar esclarecimentos, consignar em ata o que lhe convier, bem como apresentar as impugnações e interpor os recursos previstos em lei:



**ESTADO DE ALAGOAS
PREFEITURA MUNICIPAL DE SÃO BRÁS
COMISSÃO PERMANENTE DE LICITAÇÕES**

- 6.1.1.** Pessoalmente, no caso de pessoa física;
- 6.1.2.** Através de seu representante legal, no caso de pessoa jurídica, o qual deverá apresentar o Contrato Social, Estatuto ou eventual alteração posterior, que comprove a sua representação;
- 6.1.3.** Através de procurador, que deverá apresentar instrumento procuratório que lhe confira poderes para a prática dos atos supramencionados, conforme consta no Anexo II deste Edital.
- 6.2.** Em todos os casos, o licitante, representante ou procurador deverá apresentar documento de identidade de fé pública;
- 6.3.** A procuração por instrumento particular (Anexo II), outorgada por pessoa jurídica, deverá ser acompanhada do respectivo Contrato Social, Estatuto ou eventual alteração posterior, que comprove a representação legal do seu signatário;
- 6.4.** O Contrato Social ou Estatuto, quando apresentado de forma consolidada, substitui a necessidade de apresentação das alterações anteriores;
- 6.5.** Os interessados que não atenderem às exigências deste item não poderão se manifestar, resguardado, apenas, o direito de acompanhar a licitação como ouvintes;
- 6.6.** Não serão admitidos a esta licitação os suspensos, declarados inidôneos ou impedidos de licitar; os que estiverem em regime de falência, concordata ou insolvência civil; os que possuam entre seus sócios, dirigentes ou empregados servidor do órgão interessado ou responsável pela licitação, nos termos do art. 9º da Lei nº 8.666/93; e os consórcios de empresas, de acordo com o art. 33 da Lei nº 8.666/93;
- 6.7.** As microempresas e empresas de pequeno porte que fizerem uso da prerrogativa descrita nos subitens 8.3.6 a 8.3.6.2 deste Edital deverão apresentar comprovação da condição de microempresa ou empresa de pequeno, mediante apresentação, no ato do credenciamento, de Declaração de enquadrada na condição de ME/EPP, podendo adotar como modelo o disposto no Anexo III do presente instrumento.

Z. APRESENTAÇÃO DA PROPOSTA E DA DOCUMENTAÇÃO DE HABILITAÇÃO (art. 40, VI, Lei nº 8.666/93)

7.1. A proposta e a documentação deverão ser entregues no local indicado no item 03 deste Edital, até o dia e horário fixados para o recebimento dos mesmos, em dois envelopes – **A** e **B** – separados, fechados e lacrados, contendo na face externa os seguintes dizeres:

Envelope A

Documentos de Habilitação da (nome da Empresa)

Tomada de Preços nº. --/2022 – Prefeitura Municipal de São Brás/AL.

As propostas de preços deverão ser apresentadas da seguinte forma:

Envelope B

A proposta de preços (nome da Empresa)

Tomada de Preços nº. --/2022 - Prefeitura Municipal de São Brás/AL.

7.2. Os documentos de habilitação, de acordo com o art. 32 da Lei nº 8.666/93, poderão ser apresentados em:

7.2.1. Originais, **desde que possam ficar retidos e ser autuados no processo;**

7.2.2. Fotocópias autenticadas;

7.2.3. Fotocópias não autenticadas, **acompanhadas dos originais**, os quais serão devolvidos após conferência; ou ainda

7.2.4. Por publicação em órgão de imprensa oficial.

8. HABILITAÇÃO – Envelope A (art. 40, VI, c/c art. 27, Lei nº 8.666/93)

8.1. Para fins de habilitação a esta tomada de preços, os licitantes deverão apresentar os seguintes documentos:

8.2. Habilitação Jurídica (art. 27, I c/c art. 28, Lei nº 8.666/93)

8.2.1. Registro Comercial, no caso de empresa individual (art. 28, II da Lei nº 8.666/93);

8.2.2. Ato Constitutivo, Estatuto ou Contrato Social em vigor, devidamente registrado, em



ESTADO DE ALAGOAS
PREFEITURA MUNICIPAL DE SÃO BRÁS
COMISSÃO PERMANENTE DE LICITAÇÕES

se tratando de sociedades comerciais e, no caso de sociedade por ações, acompanhado de documentos de eleição de seus administradores (art. 28, III da Lei nº 8.666/93);

8.2.3. Inscrição do ato constitutivo, no caso de sociedades civis, acompanhado de prova de diretoria em exercício (art. 28, IV da Lei nº 8.666/93);

8.2.4. Decreto de autorização, em se tratando de empresa ou sociedade estrangeira em funcionamento no País, e ato de registro ou autorização para funcionamento expedido pelo órgão competente, quando a atividade assim o exigir (art. 28, V da Lei nº 8.666/93).

8.3. Regularidade Fiscal e Trabalhista (art. 27, IV c/c art. 29, Lei nº 8.666/93)

8.3.1. Prova de inscrição no Cadastro Nacional de Pessoa Jurídica (**CNPJ**), conforme o caso (art. 29, I da Lei nº 8.666/93);

8.3.2. Prova de inscrição no cadastro de contribuintes estadual ou municipal, se houver, relativo ao domicílio ou sede do licitante, pertinente ao seu ramo de atividade e compatível com o objeto contratual (art. 29, II da Lei nº 8.666/93);

8.3.3. Prova de regularidade para com as Fazendas (art. 29, III da Lei nº 8.666/93):

8.3.3.1. Federal, mediante a apresentação da Certidão Conjunta Negativa de Débitos relativos a Tributos Federais e Dívida Ativa da União, expedida pela Procuradoria Geral da Fazenda Nacional ou pela Secretaria da Receita Federal, conforme Portaria Conjunta PGFN/RFB nº 1.751, de 2 de outubro de 2014, alterada pela Portaria Conjunta RFB/PGFN nº 1.821, de 17 de outubro de 2014;

8.3.3.2. Estadual, mediante a apresentação da Certidão Negativa de Débitos Estaduais, emitida pela Fazenda Estadual do respectivo do domicílio ou sede do licitante;

8.3.3.3. Municipal, mediante apresentação da Certidão Negativa de Débitos Municipais, emitida pela Fazenda Municipal do respectivo do domicílio ou sede do licitante;

8.3.4. Prova de regularidade relativa ao Fundo de Garantia por Tempo de Serviço (**FGTS**), mediante apresentação do Certificado de Regularidade do FGTS – CRF (art. 29, IV da Lei nº 8.666/93);

8.3.5. Prova de inexistência de débitos inadimplidos perante a Justiça do Trabalho, mediante a apresentação de certidão negativa, nos termos do Título VII-A da Consolidação das Leis do Trabalho, aprovada pelo Decreto-Lei nº 5.452, de 1º de maio de 1943. (NR), (**CNDT**);

8.3.6. A comprovação de regularidade fiscal das microempresas e empresas de pequeno porte somente será exigida, no caso de virem a ser a(s) adjudicatária(s) deste certame, para efeito de assinatura do Contrato, nos termos do art. 42 da Lei Complementar nº 123/2006;

8.3.6.1. As microempresas e empresas de pequeno porte deverão, no entanto, apresentar os documentos elencados nos subitens 8.3.1 a 8.3.5 deste Edital, mesmo que contenham alguma restrição, de acordo com o art. 43 da Lei Complementar nº 123/2006;

8.3.6.2. Havendo alguma restrição na comprovação da regularidade fiscal exigida neste Edital, será(ão) assegurado(s), à(s) microempresa(s) e empresa(s) de pequeno porte adjudicatária(s) deste certame, o prazo de 05 (cinco) dias úteis, contados a partir do momento em que for(em) declarada(s) a(s) vencedora(s), prorrogável por igual período, a critério da Administração, para a regularização da documentação, pagamento ou parcelamento do débito, e emissão de eventuais certidões negativas ou positivas com efeito de certidão negativa, conforme o §1º do art. 43 da Lei Complementar nº 123/2006;

8.3.6.3. A não regularização da documentação, no prazo previsto no subitem 8.3.6.2, implicará decadência do direito à(s) contratação(ões), sem prejuízo das sanções previstas no art. 81 da Lei nº 8.666/93, sendo facultado à Administração convocar as Licitantes remanescentes, na ordem de classificação, para celebrar(em) a(s) contratação(ões), ou revogar a licitação, consoante estabelecido no art. 43, §2º da Lei Complementar nº 123/2006;

8.3.7. Declaração de Responsabilidade e de Liberação Ambiental, na forma do **Anexo VII**.

8.4. Cumprimento do disposto no inc. XXXIII do art. 7º da Constituição Federal (art. 27, V, Lei nº 8.666/93):

8.4.1. Declaração que não possui empregados menores de 18 (dezoito) anos, na forma do Anexo IV.



ESTADO DE ALAGOAS
PREFEITURA MUNICIPAL DE SÃO BRÁS
COMISSÃO PERMANENTE DE LICITAÇÕES

8.5. Qualificação Técnica (art. 27, II c/c art. 30, Lei nº 8.666/93)

8.5.1. Registro ou inscrição da empresa licitante e do(s) responsável técnico(s) no Conselho Regional de Engenharia e Agronomia – CREA ou no Conselho de Arquitetura e Urbanismo – CAU, do domicílio ou sede da licitante (art. 30, I da Lei nº 8.666/93);

8.5.2. Comprovação de aptidão para desempenho de atividade pertinente e compatível em características, quantidades e prazos com o objeto da licitação (art. 30, II, da Lei nº 8.666/93), da forma que segue:

a) A comprovação de aptidão supramencionada será feita por atestados ou certidões de obras ou serviços similares de complexidade equivalente, fornecidos por pessoas jurídicas de direito público ou privado, devidamente registrado no CREA ou no CAU, em nome do responsável técnico indicado (art. 30, §1º, da Lei nº 8.666/93);

b) Deverão ser observados os seguintes itens, assim considerados como de maior relevância:

Execução de pavimento em piso intertravado para pátio ou estacionamento;
Guarda-corpo em madeira reflorestada (eucalipto), h=1,00m;
Execução de passeio (calçada) ou piso de concreto com concreto moldado in loco, feito em obra, acabamento convencional;
Acabamento de superfície de piso de concreto com polimento mecânico com acabadora simples;
Piso em assoalho de madeira angelim vermelho aparelhado - 20cmx4cm, sobre peças de 7cmx15cm e travamento de 10cmx4cm.

8.5.3. A capacitação técnico-profissional será feita mediante comprovação de a licitante possuir em seu quadro permanente, na data prevista para entrega da proposta, profissional de nível superior, devidamente registrado no CREA ou CAU do domicílio ou sede da licitante, com apresentação de registro válido à data prevista para entrega da proposta, devidamente declarado (art. 30, §1º, I, da Lei nº 8.666/93);

8.5.3.1. Para comprovação do vínculo profissional do técnico responsável, será aceito, na forma do Acórdão nº 7.286/2010 – TCU - 2ª Câmara, qualquer documento dos dispostos nos subitens a seguir:

a) Contrato Social, se sócio, devidamente atualizado;

b) Carteira de Trabalho e Previdência Social - CTPS assinada;

c) Contrato de Trabalho, regido pela CLT;

d) Contrato de Prestação de Serviços, regido pelo Código Civil; ou

e) Certidão de registro da licitante na entidade profissional competente, se nela constar o nome do profissional indicado.

8.5.4. Comprovação de que recebeu os documentos, e de que tomou conhecimento de todas as informações e das condições locais para o cumprimento das obrigações objeto da licitação, na forma do **Anexo V**, (art. 30, III da Lei nº 8.666/93).

8.6. Qualificação Econômico-Financeira (art. 27, III c/c art. 31, Lei nº 8.666/93)

8.6.1. Balanço patrimonial e demonstrações contábeis do último exercício social, já exigíveis e apresentados na forma da lei, que comprovem a boa situação financeira da empresa, vedada à apresentação de balancetes ou balanço provisórios, e, se encerrados a mais de 03 (três) meses da data de apresentação da proposta, poderá ser atualizado seus valores por índices oficiais. A comprovação da boa situação financeira será verificada através do cálculo do(s) seguintes(s) índice(s) contábil(is): índice de liquidez geral igual ou maior do **que 1 (um) (art. 31, I e §5º da Lei nº. 8.666/93).**

8.6.1.1. Estes índices deverão ser calculados e demonstrados, em documento, pelos licitantes de acordo as técnicas correntes de contabilidade, segundo a fórmula:

$$\text{ILG} = \text{Ativo Circulante} + \text{Realizável a Longo Prazo} \geq 1 \\ \text{Passivo Circulante} + \text{Exigível a Longo Prazo}$$

8.6.1.2. As empresas com menos de um exercício financeiro devem cumprir a exigência deste



**ESTADO DE ALAGOAS
PREFEITURA MUNICIPAL DE SÃO BRÁS
COMISSÃO PERMANENTE DE LICITAÇÕES**

item mediante apresentação de balanço de abertura ou do último balanço patrimonial levantado, conforme o caso.

8.6.1.3. Serão considerados aceitos como na forma da lei o balanço patrimonial e demonstrações contábeis assim apresentados:

8.6.1.4.1. Publicados em diário oficial ou jornal de grande circulação;

8.6.1.4.2. Autenticados ou registrados na Junta Comercial da sede ou domicílio da licitante;

8.6.1.4.3. Por cópia do livro diário, inclusive dos termos de abertura e de encerramento, devidamente autenticado ou registrado na Junta Comercial da sede ou domicílio da licitante.

8.6.2. Certidão(ões) Negativa(s) de Falência e Concordata, expedida(s) pelo(s) distribuidor(es) da sede da pessoa jurídica, (art. 31, II da Lei nº 8.666/93).

8.7. As certidões serão consideradas válidas até 90 (noventa) dias da data de sua emissão, salvo se consignarem em seu próprio texto prazo de validade diferente.

9. PROPOSTAS – Envelope B (art. 40, VI, Lei nº 8.666/93)

9.1. A proposta deverá ser apresentada em língua portuguesa, em 01 (uma) via, em papel timbrado da licitante, sem rasuras, emendas, omissões ou entrelinhas, devidamente assinadas e rubricadas em todas as folhas pelo representante legal ou procurador do licitante. Deverá ser cotado em moeda corrente e, obrigatoriamente, conter:

9.1.1. Carta-Proposta Comercial, contendo a razão social, endereço e CNPJ da licitante, indicando expressamente o valor global proposto, prazo de execução não superior ao item 13.5, bem como prazo de validade não inferior ao item 9.2, ambos deste Edital, conforme modelo de Carta-Proposta Comercial – Anexo VI deste Edital;

9.1.2. Planilha de Preços da Licitante, de conformidade com o Anexo I deste Edital, preenchendo-se os campos destinados aos preços unitários propostos, para todos os itens de serviços relacionados e calculando os respectivos preços parciais e totais, assinada pelo responsável técnico da empresa;

OBS: A apresentação das planilhas identificadas, bem como as demais planilhas solicitadas no edital será no sistema ORSE e/ou SINAPI e a LICITANTE deverá delinear a formação dos seus preços (composição de preços unitários) obedecendo taxativamente à ordem dos quantitativos e qualitativos impostos pela Prefeitura Municipal de São Brás/AL, assinada somente pelo Engenheiro Responsável.

9.1.2.1. Em face do regime de execução das obras e serviços objeto desta licitação ser Empreitada por Preço Global, na planilha de valor orçado pela licitante quanto aos seus quantitativos deve ser seguida a estrutura de itenização constante da Planilha do Valor Orçado pelo Município – Anexo I;

9.1.2.2. Deverá, ainda, ser apresentada, juntamente com a planilha de preços da licitante, a planilha que expresse a composição de todos os seus custos unitários, na forma do art. 7, §2º, II da Lei nº 8.666/93 e Súmula 258/2010 do TCU.

9.1.3. Planilhas Analíticas das Composições dos Encargos Sociais da mão-de-obra direta e indireta, de acordo com o Anexo I;

9.1.3.1. Os percentuais constantes da Planilha dos Encargos Sociais deverão observar para o seu preenchimento os percentuais fixados na Legislação em vigor.

9.1.4. Cronograma Físico-Financeiro contendo as etapas de execução e respectivos valores de desembolso, discriminando separadamente as obras e os serviços de acordo com os itens constantes da Planilha de Preços do Município;

9.1.5. Planilha Analítica da Composição do BDI.

9.1.5.1. Os tributos IRPJ (Imposto de Renda Pessoa Jurídica) e CSLL (Contribuição Social sobre o Lucro Líquido), não devem integrar o cálculo do BDI, tampouco a planilha de custo direto, e os itens Administração Local, Instalação de Canteiro e Acampamento e Mobilização e desmobilização, não devem integrar o cálculo do BDI, conforme Acórdão TCU nº 2622/13. Na elaboração da Planilha de Composição do BDI a licitante deverá excluir as taxas referentes à Administração Local da Obra, Canteiro de Obra, Mobilização/Desmobilização, devendo seguir, ainda, as orientações relativas à faixa referencial aprovada no mesmo Acórdão nº



ESTADO DE ALAGOAS
PREFEITURA MUNICIPAL DE SÃO BRÁS
COMISSÃO PERMANENTE DE LICITAÇÕES

2622/13;

9.1.5.2 Planilha analítica da composição do BDI, não desonerado, que deverá ser apresentada conforme existente no sistema de orçamentação – ORSE/SINAPI, e conformidade com índices estabelecidos no acórdão 2622/2013 – TCU, que deve considerar o valor do percentual da alíquota do ISS, cobrada pelo município. Quando a empresa for optante pelo simples nacional deverá apresentar o percentual do ISS compatíveis a qual estarão obrigados a recolher, sendo de obrigação apresentação da comprovação por meio de **extrato do simples nacional** juntamente com a planilha de preços.

9.1.5.3. As empresas licitantes optantes pelo Simples Nacional deverão apresentar os percentuais de ISS, PIS e COFINS, discriminados na composição do BDI, compatíveis as alíquotas a que estão obrigadas a recolher, conforme previsão contida no Anexo IV da Lei Complementar 123/2006.

9.1.5.4. As alíquotas de tributos cotadas pelo licitante não podem ser superiores aos limites estabelecidos na legislação tributária.

9.1.5.3. Todas as planilhas deverão estar carimbadas e assinadas pelo responsável técnico da licitante, sob pena de desclassificação às que assim não forem apresentadas;

9.1.5.4. Todas as planilhas deverão também ser apresentadas em meio magnético na formatação Excel e pdf (composições).

9.2. O **prazo de validade das propostas** será de, no mínimo, **60 (sessenta) dias consecutivos**, contados da data fixada para o recebimento das mesmas, em conformidade com o art. 64, §3º da Lei nº 8.666/93;

9.3. Os preços unitários propostos para cada item constante da Planilha de Quantitativos e Qualitativos da Licitante deverão incluir todos os custos diretos e indiretos, tais como: materiais, equipamentos, mão de obra, encargos sociais, impostos/taxas, despesas administrativas, transportes, seguros, lucro, etc;

9.3.1. Na composição dos preços unitários, o licitante deverá apresentar discriminadamente as parcelas relativas à mão de obra, materiais, equipamentos e serviços, estes não podendo estar zerado, exceto quando já estabelecido na composição indicada pelo órgão.

9.4. É vedada qualquer indexação de preços por índices gerais, setoriais ou que reflitam a variação de custos;

9.5. A proposta não poderá apresentar mais de uma cotação para a mesma obra;

9.6. Os preços constados nas propostas são definitivos, não sendo aceita qualquer comunicação posterior, por qualquer meio, informando erro ou omissão, por parte do licitante ou de seus prepostos;

9.7. Havendo divergência entre os preços unitário e total, prevalecerá o primeiro, e o total será corrigido, de forma a conferir com aquele, considerando-se para a proposta o valor submetido a cálculo de correção a ser efetuado pelos membros da Comissão. Havendo, também, divergência entre os preços em algarismos e por extenso, prevalecerá este último, após as devidas correções, de forma a ser compatível com o valor correto;

9.8. Após a fase de habilitação, não cabe desistência de proposta, em conformidade com o art. 43, §6º da Lei nº 8.666/93;

9.9. Em face do princípio do formalismo moderado e da supremacia do interesse público, que permeiam os processos licitatórios, o fato de o licitante apresentar proposta com erros formais ou vícios sanáveis não enseja a sua desclassificação, podendo ser corrigidos mediante apresentação de nova proposta desprovida dos erros, conforme dispõe o Acórdão 898/2019 Plenário.

10. PROCESSAMENTO DA LICITAÇÃO (art. 43, Lei nº 8.666/93).

10.1. Quando da entrega dos envelopes **HABILITAÇÃO – A** e **PROPOSTA – B**, o licitante ou seu representante legal deverá apresentar, separadamente, à Comissão, seu credenciamento, na forma do item 6.2, seus respectivos subitens, e seguintes deste Edital;

10.2. Abertos os envelopes de habilitação, os documentos serão examinados e rubricados pelos membros da Comissão e pelos licitantes presentes, na forma do art. 43, §2º da Lei nº



ESTADO DE ALAGOAS
PREFEITURA MUNICIPAL DE SÃO BRÁS
COMISSÃO PERMANENTE DE LICITAÇÕES

8.666/93;

10.3. A critério da Comissão de Licitação poderão ser analisados de imediato os documentos de habilitação e anunciado o seu resultado, na forma do art. 43, I da Lei nº 8.666/93;

10.4. Aos declarados inabilitados serão devolvidos os envelopes contendo as propostas, devidamente lacrados, cumprindo o que determina o art. 43, II da Lei nº 8.666/93, desde que não tenha havido recursos, ou após sua denegação;

10.5. A critério da Comissão, no caso de inabilitação de todos os licitantes, poderão ser convocados os participantes para, no prazo de 08 (oito) dias úteis, apresentarem nova documentação, em obediência ao disposto no artigo 48, §3º da Lei nº 8.666/93;

10.6. Divulgado o resultado da habilitação, a Comissão designará dia e hora para a reunião em que serão abertas as propostas dos concorrentes habilitados, condicionada esta abertura ao transcurso do prazo sem interposição de recursos ou ao julgamento destes. Havendo **desistência expressa** do direito de recorrer por parte de **todos os licitantes**, a abertura poderá ser feita imediatamente, de acordo com o art. 43, III da Lei nº 8.666/93;

10.7. Ultrapassada a fase de habilitação e abertas as propostas, não cabe desclassificar os licitantes por motivo relacionado com a habilitação, salvo em razão de fatos supervenientes ou só conhecidos após o julgamento, consoante determina o art. 43, §5º da Lei nº 8.666/93;

10.8. Verificação da conformidade das propostas remanescentes com os requisitos deste Edital, em especial o item 09 e seus subitens, desclassificação das propostas desconformes ou incompatíveis, na forma do art. 43, IV da Lei nº 8.666/93 e realização do julgamento e classificação das propostas conformes, de acordo com o inciso V dos mesmos artigo e Lei aqui mencionados;

10.9. Divulgado o resultado do julgamento, não havendo intenção de recurso ou após a fase recursal, desde que mantida a decisão, o gestor adjudicará em nome do licitante vencedor. Havendo desistência expressa do direito de recorrer por parte de **todos os licitantes**, a adjudicação poderá ser feita imediatamente, de acordo com o art. 43, VI da Lei nº 8.666/93.

10.10. É facultada à Comissão, **em qualquer fase da licitação**, promover quaisquer diligências destinadas ao esclarecimento ou complementação necessária à instrução do processo licitatório, vedada à inclusão posterior de documentos, ou informações que deveriam constar, originariamente, das respectivas propostas, em conformidade com o art. 43, §3º da Lei nº 8.666/93.

11. JULGAMENTO (art. 40, VII c/c arts. 43, 44 e 45, Lei nº 8.666/93)

11.1. O preço máximo aceitável terá como parâmetro o valor orçado pelo Município e constante do Anexo I deste Edital, na forma do art. 43, IV da Lei nº 8.666/93;

11.2. De acordo, ainda, com o art. 43, IV c/c art. 48 da Lei nº 8.666/93, serão desclassificadas as propostas que:

11.2.1. Não obedecerem às condições estabelecidas neste Edital, em especial em seu item 09 e subitens, conforme art. 48, I da Lei nº 8.666/93;

11.2.2. Cotarem preços superiores aos máximos fixados (unitários e global), ou subsequente, na forma da Súmula 259/2010 do TCU (sendo oportunizado que se adequem, conforme disposto no subitem 9.9);

11.2.3. Apresentarem custos e quantitativos de mão-de-obra, materiais ou equipamentos insuficientes para compor a unidade dos serviços, exceto quando estabelecido na composição fornecido pelo órgão.

11.2.4. Não apresentar o valor mínimo salarial previsto por lei, como também os salários determinados na convenção coletiva da construção civil em vigor.

11.2.2.1. Será considerado subsequente, na forma do art. 48, §1º da Lei nº 8.666/93, o preço cotado inferior a 70% (setenta por cento) do menor dos seguintes valores:

11.2.2.1.1. Média aritmética dos valores das propostas superiores a 50% (cinquenta por cento) do valor orçado pelo Município (art. 48, §1º, a da Lei nº 8.666/93), ou

11.2.2.1.2. Valor orçado pelo Município (art. 48, §1º, b da Lei nº 8.666/93).

11.3. A critério da Comissão, no caso de desclassificação de todas as propostas, poderão



ESTADO DE ALAGOAS
PREFEITURA MUNICIPAL DE SÃO BRÁS
COMISSÃO PERMANENTE DE LICITAÇÕES

ser convocados os participantes para, no prazo de 08 (oito) dias úteis, apresentarem novas propostas, em obediência ao disposto no artigo 48, §3º da Lei nº 8.666/93;

11.4. Na forma dos arts. 43, inciso V, 44 e 45, § 1º, I da Lei nº 8.666/93, será considerado vencedor o licitante que apresentar o **menor preço global**;

11.5. Em caso de empate, a Comissão fará um sorteio em ato público, de acordo com o que estabelece o art. 45, §2º da Lei nº 8.666/93;

11.5.1. Será assegurado, como critério de desempate, preferência de contratação para as microempresas e empresas de pequeno porte, nos termos do art. 44 da Lei Complementar nº 123/2006, entendendo-se por empate, neste caso, aquelas situações em que as propostas apresentadas pelas microempresas e empresas de pequeno porte sejam iguais ou até 10% (dez por cento) superiores à proposta de melhor preço, de acordo com o §1º dos mesmos artigo e Lei aqui mencionados;

11.5.2. Para efeito do disposto no subitem 11.5.1 acima, ocorrendo o empate, serão adotados os seguintes procedimentos, em atendimento ao art. 45 da Lei Complementar nº 123/2006:

11.5.2.1. A microempresa ou empresa de pequeno porte mais bem classificada poderá apresentar proposta de preço inferior àquela considerada vencedora do certame, situação em que será adjudicado em seu favor o objeto licitado (art. 45, I, LC 123/06);

11.5.2.2. Não ocorrendo a contratação da microempresa ou empresa de pequeno porte, na forma do subitem 11.5.2.1 acima, serão convocadas as remanescentes que porventura se enquadrem na hipótese do subitem 11.5.1 deste Edital, na ordem classificatória, para o exercício do mesmo direito (art. 45, II, LC 123/06);

11.5.2.3. No caso de equivalência dos valores apresentados pelas microempresas e empresas de pequeno porte que se encontrem no intervalo estabelecido no subitem 11.5.1 acima, será realizado sorteio entre elas, para que se identifique aquela que primeiro poderá apresentar melhor oferta (art. 45, III, LC 123/06);

11.5.2.4. Na hipótese da não classificação das propostas nos termos previstos nos subitens 11.5.1 a 11.5.2.3 acima, o objeto licitado será adjudicado em favor da proposta originalmente vencedora do certame (art. 45, §1º, LC 123/06);

11.5.3. O disposto nos subitens 11.5.1 a 11.5.2.4 acima somente se aplicará quando a melhor oferta inicial não tiver sido apresentada por microempresa ou empresa de pequeno porte (art. 45, §2º, LC 123/06).

12. ENTREGA E RECEBIMENTO DA OBRA (art. 40, II e XVI, Lei nº 8.666/93)

12.1. O recebimento da obra ora licitada dar-se-á de acordo com o art.73, I, a e b, §3º da Lei nº 8.666/93, obedecendo-se ao prazo máximo previsto no item 13.5 deste Edital.

13. CONTRATO (art. 40, II, Lei nº 8.666/93)

13.1. Convocado, o licitante vencedor terá o prazo de 05 (cinco) dias úteis para assinar o Contrato (Anexo VII), como previsto no art. 64 da Lei nº 8.666/93;

13.2. A empresa adjudicatária, que convocada, no prazo de validade de sua proposta, a assinar o termo de contrato, vir a desistir de assinar o mesmo, ser-lhe-ão atribuídas as penalidades prevista em Lei e neste Edital, respeitado o direito de recurso;

13.3. O Contratado deverá manter, durante toda a execução do Contrato, compatibilidade com as obrigações por ele assumidas, respeitadas todas as condições de habilitação e qualificação aqui exigidas, na forma do art. 55, XIII da Lei nº 8.666/93.

13.4. Havendo interesse público e no caso de realização de serviços não previstos no Projeto inicial, a fatura contratada fica obrigada a aceitar, nas mesmas condições contratuais, os acréscimos e supressões, de qualquer ordem, que se fizerem necessários até os limites fixados na Lei nº 8.666/93.

13.5. O prazo máximo de execução das obras, objeto desta licitação será de **04 (quatro) meses**, contados a partir da emissão e do subsequente recebimento da Ordem de Serviço e após assinatura do Contrato pelo licitante vencedor, que poderá ser, excepcionalmente,



**ESTADO DE ALAGOAS
PREFEITURA MUNICIPAL DE SÃO BRÁS
COMISSÃO PERMANENTE DE LICITAÇÕES**

prorrogado na ocorrência de algumas das hipóteses, de acordo com o art. 57, §1º da Lei nº 8.666/93:

13.5.1. Alteração do projeto ou especificações, pela Administração;

13.5.2. Superveniência de fato excepcional ou imprevisível, estranho à vontade das partes, que altere fundamentalmente as condições de execução do contrato;

13.5.3. Interrupção da execução do contrato ou diminuição do ritmo de trabalho por ordem e no interesse da Administração;

13.5.4. Aumento das quantidades inicialmente previstas no contrato, nos limites permitidos pela Lei nº 8.666/93 e fixados no Contrato;

13.5.5. Impedimento de execução do Contrato por fato ou ato de terceiro reconhecido pela Administração em documento contemporâneo à sua ocorrência;

13.5.6. Omissão ou atraso de providências a cargo da Administração, inclusive quanto aos pagamentos previstos de que resulte, diretamente, impedimento ou retardamento na execução do contrato, sem prejuízo das sanções legais aplicáveis aos responsáveis.

13.6. Ocorrendo impedimento, paralisação ou sustação do contrato, o cronograma de execução poderá ser prorrogado por igual período, mediante a celebração de termo aditivo, devidamente justificado pela autoridade competente para celebrar o contrato, na forma do §2º do art. 57 da Lei nº 8.666/93.

14. GARANTIA CONTRATUAL (art. 40, XVII c/c art. 55, VI, Lei nº. 8.666/93)

14.1. No ato da assinatura do contrato, poderá ser solicitada garantia de execução contratual correspondente a 3% (três por cento) do valor contratado, de acordo com o art. 56 e §2º da Lei nº. 8.666/93. A garantia contratual de que trata este item poderá ser prestada em qualquer das modalidades previstas em Lei e adiante descritas, com validade do prazo contratual.

14.1.1. São modalidades de garantia, na forma do art. 56, §1º da Lei nº. 8.666/93 todas as modalidades de garantia, deverão ser atestadas pela Secretaria de Finanças e o comprovante devidamente atestado será apresentado juntamente com a documentação de habilitação.

14.1.1.1. Caução em dinheiro ou títulos da dívida pública, devendo estes ter sido emitidos sob a forma escritural, mediante registro em sistema centralizado de liquidação e de custódia autorizado pelo Banco Central do Brasil e avaliados pelos seus valores econômicos, conforme definido pelo Ministério da Fazenda;

14.1.1.2. Seguro garantia;

14.1.1.3. Fiança bancária.

14.2. A garantia responderá pelo inadimplemento das condições contratuais, pela não conclusão ou conclusão incompleta dos serviços e pelas eventuais multas aplicadas, independentemente de outras cominações legais, quando for o caso.

14.3. A garantia prestada em dinheiro deverá ser depositada em conta poupança previamente informada pelo setor de finanças a qual será vinculada ao contrato, a fim de manter a sua atualização financeira, de acordo com o art. 56, §4º da Lei nº. 8.666/93.

14.4. Depois da aceitação definitiva dos serviços e obras contratados, expedido o correspondente Termo de Recebimento Definitivo pelo Fundo, será devolvida a garantia, no prazo de 30 (trinta) dias consecutivos a partir da entrega de requerimento escrito da Contratada, dirigido ao Gestor do Contrato, em consonância com o art. 56, §4º da Lei nº. 8.666/93.

15. CLASSIFICAÇÃO ORÇAMENTÁRIA (Art. 40, XVII c/c art. 55, V, Lei nº 8.666/93)

15.1. Para atender as despesas do Contrato decorrente desta licitação, serão utilizados os recursos provenientes de:

- U.O.: 09-Secretaria Municipal de Obras e Serviços Urbanos.
- Ação: 09.0200.15.451.00011.007 - Construção, Ampliação e Reforma de Praças, Parques e Jardins.
- Elemento da despesa: 44.90.51.00.00-Obras e Instalações.
- Fonte de recurso: 0010.00-Próprios.



**ESTADO DE ALAGOAS
PREFEITURA MUNICIPAL DE SÃO BRÁS
COMISSÃO PERMANENTE DE LICITAÇÕES**

16. PAGAMENTO (art. 40, XI e XIV, Lei nº 8.666/93)

16.1. O pagamento será efetuado de acordo com a medição apresentada pela Contratada, após supervisão da fiscalização do Município, mediante entrega, no prazo de até 30 (trinta) dias da apresentação, no protocolo do órgão interessado, da documentação hábil à quitação:

16.1.1. Nota fiscal;

16.1.2. Relatório de andamento e medição das obras, para as parcelas intermediárias e termo de recebimento provisório da obra, para a parcela final;

16.1.3. Comprovação de Regularidade com as Fazendas Federal, Estadual e Municipal, além das Certidões de Regularidade de quitação junto ao INSS, FGTS e a CNDT, atualizadas.

16.2. As faturas serão apresentadas com indicações das quantidades e preços unitários em Reais (R\$), obedecidas às parcelas das etapas das obras e serviços executados, de conformidade com o Cronograma Físico-Financeiro apresentado pela licitante ou, no caso de fatura única, após a conclusão dos serviços;

16.3. As faturas serão encaminhadas à fiscalização do Município, para análise e aprovação e posterior encaminhamento ao Município para pagamento da execução dos serviços, que disporá de até 30 (trinta) dias para efetivação do pagamento;

16.4. Ocorrendo a não aceitação pela fiscalização do Município dos serviços faturados, será de imediato comunicado à firma contratada para retificação e apresentação da nova fatura, escoimada das causas de seu indeferimento;

16.5. O não pagamento da fatura no prazo estipulado nos itens 15.1./15.3. acarretará indenização por inadimplência pela variação do INPC, entre a data final do período de adimplemento de cada parcela até a data do efetivo pagamento, ou outro índice que venha a ser fixado pelo Governo Federal, na forma do art. 40, XIV, "c" da Lei nº 8.666/93;

16.6. Os preços contratados, em moeda corrente brasileira, serão irrevogáveis pelo período de 12 (doze) meses, contados desde a assinatura do contrato;

16.7. Os valores ora pactuados poderão sofrer reajustamento se o prazo dos serviços ultrapassar 365 (trezentos e sessenta e cinco) dias consecutivos, conforme estabelece a Lei nº 8.880/94, ou na ocorrência de outras normas que venham a ser editadas pelo Governo Federal, com a finalidade cobrir flutuações no custo dos insumos, na mesma proporção e periodicidade da variação, verificada nos índices do Custo Nacional da Construção Civil e Obras Públicas, por tipo de obras apurados pela FGV – Fundação Getúlio Vargas, desde que compatível com o preço de mercado, na forma do art. 40, XI da Lei nº 8.666/93;

16.8. No caso de eventuais atrasos de responsabilidade da Contratada, os reajustes serão calculados até o mês previsto no Cronograma físico-financeiro, para o evento gerador do faturamento.

16.9. Os pagamentos poderão ser suspensos pelo Município, nos seguintes casos:

16.9.1. Não cumprimento das obrigações da Contratada para com terceiro que possa, de qualquer forma, prejudicar o Município;

16.9.2. Inadimplência de obrigações da Contratada para com o Município por conta do Contrato;

16.9.3. Não cumprimento do disposto nas Instruções fornecidas pelo Município e nos demais Anexos deste Edital;

16.9.4. Erros ou vícios nas faturas.

16.10. De acordo com o art. 185 do Regulamento do ICMS do Estado de Sergipe, aquele que participar de licitação neste Estado e que adquirir mercadorias de outras unidades da federação, recolherá o imposto correspondente à diferença entre a alíquota interna e a interestadual.

17. PENALIDADES (art. 40, III c/c art. 86, Lei nº 8.666/93)

17.1. O atraso no cumprimento de qualquer obrigação assumida sujeitará o contratado ao pagamento da multa de mora estabelecida no art. 86 da Lei nº 8.666/93, que será de 1% (um por cento) do valor do empenho, por dia de atraso. O atraso superior a 30 (trinta) dias



ESTADO DE ALAGOAS
PREFEITURA MUNICIPAL DE SÃO BRÁS
COMISSÃO PERMANENTE DE LICITAÇÕES

consecutivos será considerado como inexecução total do contrato, de acordo com o art. 77 c/c art. 78, IV da Lei nº 8.666/93;

17.2. Em caso de inexecução total ou parcial do contrato, o contratado será penalizado na forma prevista pelo art. 87 da Lei nº 8.666/93. O valor das multas corresponderá à gravidade da infração, até o máximo de 10% (dez por cento) do valor do empenho, em cada caso;

17.3. Nas mesmas penalidades incorrerá o adjudicatário que não retirar a nota de empenho ou assinar o contrato no prazo estabelecido, conforme estabelece o art. 64 da Lei nº 8.666/93. O valor da multa, neste caso, será de 10% (dez por cento) do valor adjudicado.

18. RECURSOS (art. 40, XV, Lei nº 8.666/93)

18.1. Caberá, no prazo de 05 (cinco) dias úteis contados da intimação do ato, na forma do art. 109, § 1º da Lei nº 8.666/93, recurso nos casos de (art. 109, I da Lei nº 8.666/93):

18.1.1. Habilitação ou inabilitação do licitante;

18.1.2. Julgamento das propostas;

18.1.3. Anulação ou revogação da licitação;

18.1.4. Aplicação das penas de advertência, suspensão temporária ou multa;

18.1.5. Rescisão do Contrato, na forma do art. 79, I da Lei nº 8.666/93.

18.2. Do recurso interposto será dada ciência aos demais licitantes, que poderão impugná-lo no prazo de 05 (cinco) dias úteis, de acordo com o art. 109, §3º da Lei nº 8.666/93;

18.3. Os recursos e impugnações processar-se-ão na forma prevista nos §§4º e 5º do art. 109 da Lei nº 8.666/93;

18.4. Caberá representação, no mesmo prazo, de decisão relacionada com o objeto da licitação ou do contrato, de que não caiba recurso hierárquico na forma do art. 109, II da Lei nº 8.666/93;

18.5. Caberá pedido de reconsideração de decisão do Município, no prazo de 10 (dez) dias úteis, na hipótese do art. 87, § 3º da Lei nº 8.666/93;

18.6. Não será conhecido o recurso cuja petição tenha sido apresentada fora do prazo e/ou subscrita por procurador não habilitado legalmente no processo para responder pela empresa.

19. PROJETO BÁSICO (art. 40, IV e X c/c art. 47, Lei nº 8.666/93)

19.1. O Projeto Básico, com todas as suas especificações e complementos ao regular desempenho das obras, além de fazer parte integrante deste Edital, na forma de Anexo, conforme o art. 40, § 2º da Lei nº 8.666/93, poderá ser examinado, separadamente, com a Comissão de Licitação, nos dias e horários estipulados no item 05 deste Edital.

20. DISPOSIÇÕES GERAIS (Art. 40, XVII, Lei nº 8.666/93)

20.1. O Município se reserva o direito de revogar esta Licitação por razões de interesse público decorrente de fato superveniente devidamente comprovado, pertinente e suficiente para justificar tal conduta, ou anulá-la por ilegalidade, de ofício ou por provocação de terceiros, mediante parecer escrito e devidamente fundamentado, na forma do art. 49 da Lei nº 8.666/93;

20.2. Quaisquer solicitações de informações complementares ou pedidos de esclarecimentos que se façam necessários à elaboração das propostas deverão ser formuladas, por escrito, em até 03 (três) dias antes da data marcada para abertura da Licitação, ficando desde já entendido que a ausência da resposta não constituirá motivo para alteração das condições e prazos;

20.3. A Contratada assume exclusiva responsabilidade pelo cumprimento de todas as obrigações decorrentes da obra, objeto desta Licitação, seja de natureza trabalhista, previdenciária, civil ou fiscal, inexistindo a solidariedade do Município, relativamente a esses encargos inclusive os que, eventualmente, advirem de prejuízos causados a terceiros;

20.4. As obras, objeto desta Tomada de Preços, poderão ser contratadas no todo ou em parte, sempre subordinado à existência de recursos;

20.5. Só poderá haver subcontratação do objeto contratado por parte da contratada até o



**ESTADO DE ALAGOAS
PREFEITURA MUNICIPAL DE SÃO BRÁS
COMISSÃO PERMANENTE DE LICITAÇÕES**

limite de 40% (quarenta por cento) do valor do contrato, mediante prévio consentimento deste Município;

20.6. Não havendo expediente no órgão interessado na data designada para o recebimento dos envelopes, os mesmos serão recebidos no primeiro dia útil subsequente, no mesmo local e hora;

20.7. Na contagem dos prazos estabelecidos nesta Tomada de Preços, excluir-se-á o dia do início e incluir-se-á o dia do vencimento, e considerar-se-ão os dias consecutivos, exceto quando explicitamente disposto em contrário, só se iniciando e vencendo os prazos em dia de expediente no Município, na forma do art. 110 da Lei nº 8.666/93;

20.8. Os casos omissos serão resolvidos pela Comissão de Licitação, tomando-se por base as disposições constantes da Lei nº 8.666/93, os preceitos do Direito Público e, supletivamente, os princípios da Teoria Geral dos Contratos e as disposições do Direito Privado.

21. DO FORO

21.1. Fica eleito o Foro da Comarca de Porto Real do Colégio, Estado de Alagoas, como único competente para dirimir as questões que porventura surgirem da interpretação do presente instrumento, com renúncia expressa de qualquer outro, por mais privilegiado que seja.

São Brás/AL, 12 de maio de 2022.

Luciana Rocha Cruz
Presidente da CPL



**ESTADO DE ALAGOAS
PREFEITURA MUNICIPAL DE SÃO BRÁS
COMISSÃO PERMANENTE DE LICITAÇÕES**

ANEXO I – PROJETO BÁSICO, MEMORIAL DESCRITIVO, PLANILHAS E PROJETOS

PROJETO BÁSICO

(Mídia disponível no link <https://www.saobras.al.gov.br>)



**ESTADO DE ALAGOAS
PREFEITURA MUNICIPAL DE SÃO BRÁS
COMISSÃO PERMANENTE DE LICITAÇÕES**

ANEXO II – Modelo de Procuração

PROCURAÇÃO (modelo)

OUTORGANTE: {Qualificação da empresa e do representante legal que assinará a procuração em seu nome (nome, endereço/razão social, etc.)}.

OUTORGADO: (Representante devidamente qualificado).

OBJETO: Representar a Outorgante na Tomada de Preços nº 03/2022.

PODERES: Apresentar documentação e propostas, participar de sessões públicas de abertura de documentação de habilitação e de propostas, assinar as respectivas atas e documentos, registrar ocorrências, formular impugnações, interpor recursos, renunciar ao direito de recurso e assinar todos os atos e quaisquer documentos indispensáveis ao bom e fiel cumprimento do presente mandato.

_____, _____ de _____ de 2022.

(Nome, assinatura e carimbo do Representante)



**ESTADO DE ALAGOAS
PREFEITURA MUNICIPAL DE SÃO BRÁS
COMISSÃO PERMANENTE DE LICITAÇÕES**

ANEXO III – Modelo de declaração de ME/EPP

DECLARAÇÃO DE NA CONDIÇÃO DE ME/EPP (Modelo)

Ref.: Tomada de Preços nº 03/2022 – Município de São Brás

_____, inscrita no CNPJ nº _____, por intermédio de seu representante legal, o(a) Sr.(a) _____, portador da Carteira de Identidade nº _____ e do CPF nº _____, **DECLARA**, que é enquadrado na condição de Microempresas ou de Empresas de Pequeno Porte.

Para esse efeito, a declarante informa que:

I – Está enquadrada em uma das seguintes situações (assinalar com um X):

- a) () Na condição de microempresa, sendo que sua receita bruta anual não ultrapassa o valor de R\$ 360.000,00 (trezentos e sessenta mil reais);
b) () Na condição de empresa de pequeno porte, sendo que sua receita bruta anual é superior a R\$ 360.000,00 (trezentos e sessenta mil reais) e igual ou inferior a R\$ 4.800.000,00 (quatro milhões e oitocentos mil reais).

II – O signatário é representante legal desta empresa, assumindo o compromisso de informar à Secretaria da Receita Federal do Brasil e ao Município de São Brás, imediatamente, eventual desenquadramento da presente situação e está ciente de que a falsidade na prestação destas informações, sem prejuízo do disposto no art. 32 da Lei nº. 9.430, de 1996, o sujeitará, juntamente com as demais pessoas que para ela concorrem, às penalidades previstas na legislação criminal e tributária, relativas à falsidade ideológica (art. 299 do Código Penal) e ao crime contra a ordem tributária (art. 1º da Lei nº. 8.137, de 27 de dezembro de 1990).

(local e data)

(Nome e assinatura do representante legal ou procurador do licitante)

(*Observação: Esta declaração deverá ser entregue no ato do credenciamento.)



**ESTADO DE ALAGOAS
PREFEITURA MUNICIPAL DE SÃO BRÁS
COMISSÃO PERMANENTE DE LICITAÇÕES**

ANEXO IV – Modelo de Declaração de Empregados Menores

DECLARAÇÃO DE EMPREGADOS MENORES (modelo)

Ref.: Tomada de Preços nº 03/2022 – Município de São Brás

_____, inscrito no CNPJ nº _____, por intermédio de seu representante legal o(a) Sr.(ª) _____, portador da Carteira de Identidade nº _____ e do CPF nº _____, **DECLARA**, para fins do disposto no inciso V do art. 27 da Lei nº 8.666, de 21 de junho de 1993, acrescido pela Lei nº 9.854, de 27 de outubro de 1999, que não emprega menor de dezoito anos em trabalho noturno, perigoso ou insalubre e não emprega menor de dezesseis anos.

Ressalva: emprega menor, a partir de quatorze anos, na condição de aprendiz ().

_____, _____ de _____ de 2022.

(Nome, assinatura e carimbo do Representante)

(Observação: em caso afirmativo, assinalar a ressalva acima)



**ESTADO DE ALAGOAS
PREFEITURA MUNICIPAL DE SÃO BRÁS
COMISSÃO PERMANENTE DE LICITAÇÕES**

ANEXO V – Modelo de Declaração da Licitante de Visita ao Local de Execução da(s) Obra(s)

**DECLARAÇÃO DE VISITA AOS LOCAIS DA EXECUÇÃO DAS OBRAS E DOS SERVIÇOS
E DE RECEBIMENTO DOS DOCUMENTOS DA LICITAÇÃO (Modelo)**

_____, inscrito no CNPJ nº _____, por intermédio de seu Representante devidamente nomeado, o (a) Sr. (a) _____, **DECLARA** que recebeu do Município toda a documentação relativa à Tomada de Preços nº xx/2022, composta do Edital e seus elementos constitutivos, e que visitou o local onde se realizarão a execução das obras e serviços objeto desta licitação, tendo tomado conhecimento de todas as condições e eventuais dificuldades para a boa execução das Obras e dos Serviços, como mão de obra, materiais de construção, equipamentos, localização, condições do terreno e acessos, condições geológicas, morfológicas, edafológicas, climatológicas, etc.

_____, _____ de _____ de 2022.

(Nome, assinatura e carimbo do Representante)



**ESTADO DE ALAGOAS
PREFEITURA MUNICIPAL DE SÃO BRÁS
COMISSÃO PERMANENTE DE LICITAÇÕES**

ANEXO VI – Modelo de Carta Proposta Comercial

CARTA-PROPOSTA (Modelo)

Ao
MUNICÍPIO DE SÃO BRÁS
ESTADO DE ALAGOAS

Ref.: Tomada de Preços nº 03/2022.

Prezados Senhores,

Pela presente submetemos à apreciação de V.S.as. a nossa proposta relativa à licitação em epígrafe, declarando que:

- Executaremos as obras e os serviços objeto da Tomada de Preços nº XX/2022, pelo preço de R\$_____ (por extenso), no prazo máximo de (.....) meses vinculado, exclusivamente ao cronograma físico-financeiro, incluído neste, a mobilização, cujo prazo será contado a partir da data da assinatura deste Contrato e recebimento da respectiva Ordem de Serviço a ser emitida pelo Município, ao tempo em que, assume inteira responsabilidade por quaisquer erros ou omissões que venham a ser verificados na elaboração da proposta;
- Manteremos válida a Proposta pelo prazo mínimo de 60 (sescenta) dias consecutivos, contados da data de recebimento dos documentos de habilitação e proposta comercial, aceitando que, ocorrendo recurso de habilitação ou inabilitação de licitante e suas eventuais impugnações, bem como de julgamento das propostas comerciais e de suas eventuais impugnações, durante o período de seus respectivos julgamentos, o prazo de validade da proposta comercial não correrá, tendo em vista o efeito suspensivo desses recursos;
- Utilizaremos os equipamentos e a equipe técnica e administrativa que forem necessários à perfeita execução dos serviços, de acordo com as exigências do Edital e de seus Anexos, bem como da fiscalização do Município;
- Na execução das obras e dos serviços observaremos rigorosamente as especificações técnicas, assumindo desde já a integral responsabilidade pela perfeita realização dos trabalhos, de conformidade com as normas e padrões desse Município.

Atenciosamente,

_____, de _____ de 2022.

(Nome e assinatura do representante legal)
(Carteira de Identidade – nº. e órgão expedidor)

Nome da Empresa:
Endereço:
CEP:



**ESTADO DE ALAGOAS
PREFEITURA MUNICIPAL DE SÃO BRÁS
COMISSÃO PERMANENTE DE LICITAÇÕES**

ANEXO VII – Minuta do Contrato

M I N U T A - CONTRATO N ° ___/2022

*TERMO DE CONTRATO ADMINISTRATIVO, QUE ENTRE SI
CELEBRAM, DE UM LADO, O MUNICÍPIO DE
SÃO BRÁS, E, DO OUTRO, A EMPRESA
_____, DECORRENTE DA TOMADA DE
PREÇOS N° XX/2022*

O MUNICÍPIO DE SÃO BRÁS/AL, inscrito no CNPJ sob o nº 12.207.437/0001-80, localizado à Rua do Comércio, s/nº, Centro, doravante denominado **CONTRATANTE**, neste ato representado pelo Sr. **XXXXXXXXXX**, portador do RG nº xxxxxxxx SSP/xx e do CPF nº xxxxxxxx; e _____, pessoa jurídica de direito privado, inscrita no CNPJ sob o nº _____, localizada à _____, doravante denominada **CONTRATADA**, neste ato representada pelo(a) Sr.(a) _____, portador(a) do RG nº _____ e do CPF nº _____, celebram o presente termo, mediante cláusulas e condições adiante elencadas:

CLÁUSULA I – DO OBJETO (art. 55, inciso I, da Lei nº 8.666/93)

1.1. O presente instrumento tem por objeto a contratação de empresa especializada em obras e serviços de engenharia para XXXXXXXXXXXXXXXXXXXX, conforme o Anexo I - Projeto Básico.

1.2. Os serviços serão executados em estrita obediência ao presente Contrato, devendo ser observados, integralmente, o Edital e seus anexos e a proposta elaborada pela CONTRATADA, de acordo com o art. 55, XI da Lei nº 8.666/93, passando tais documentos a fazer parte integrante do presente instrumento para todos os fins de direito.

CLÁUSULA SEGUNDA – DO REGIME DE EXECUÇÃO (art. 55, inciso II, da Lei nº 8.666/93)

2.1. A obra, objeto deste Contrato, terá sua Execução Indireta, sob o Regime de Empreitada por Preço Global.

CLÁUSULA TERCEIRA - DO PREÇO, DAS CONDIÇÕES DE PAGAMENTO (art. 55, inciso III, da Lei nº 8.666/93)

3.1. Pela perfeita integral execução deste Contrato, o Município, pagará à Contratada o valor global de R\$ _____ (_____).

3.2. O pagamento será efetuado de acordo com a medição apresentada pela Contratada, após supervisão da fiscalização do Município, mediante entrega, no prazo de até 30 (trinta) dias da apresentação, no protocolo do órgão interessado, da documentação hábil à quitação:

- a) Nota fiscal;
- b) Relatório de andamento e medição das obras, para as parcelas intermediárias e termo de recebimento provisório da obra, para a parcela final;
- c) Comprovação de Regularidade com as Fazendas Federal, Estadual e Municipal, além das Certidões de Regularidade de quitação junto ao INSS, FGTS e CNDT, atualizadas.

3.3. As faturas serão apresentadas com indicações das quantidades e preços unitários em Reais (R\$), obedecidas às parcelas das etapas das obras e serviços executados, de conformidade com o Cronograma Físico-Financeiro apresentado pela licitante ou, no caso de fatura única, após a conclusão dos serviços;

3.4. As faturas serão encaminhadas à fiscalização do Município, para análise e aprovação e



ESTADO DE ALAGOAS
PREFEITURA MUNICIPAL DE SÃO BRÁS
COMISSÃO PERMANENTE DE LICITAÇÕES

posterior encaminhamento ao Setor Financeiro para pagamento da execução dos serviços, que disporá de até 30 (trinta) dias para efetivação do pagamento;

3.5. Ocorrendo a não aceitação pela fiscalização do Município dos serviços faturados, será de imediato comunicado à firma contratada para retificação e apresentação da nova fatura, escoimada das causas de seu indeferimento;

3.6. O não pagamento da fatura no prazo estipulado nos §§ 3.2 e 3.3 acarretará indenização por inadimplência pela variação do INCC, entre a data final do período de adimplemento de cada parcela até a data do efetivo pagamento, ou outro índice que venha a ser fixado pelo Governo Federal, na forma do art. 40, XIV, "c" da Lei nº 8.666/93;

3.7. Os preços contratados, em moeda corrente brasileira, serão irrevogáveis pelo período de 12 (doze) meses, contados desde a assinatura do contrato;

3.8. Os valores ora pactuados poderão sofrer reajustamento se o prazo dos serviços ultrapassar 365 (trezentos e sessenta e cinco) dias consecutivos, conforme estabelece a Lei nº 8.880/94, ou na ocorrência de outras normas que venham a ser editadas pelo Governo Federal, com a finalidade de cobrir flutuações no custo dos insumos, na mesma proporção e periodicidade da variação, verificada nos índices do Custo Nacional da Construção Civil e Obras Públicas, por tipo de obras apurados pela FGV - Fundação Getúlio Vargas, desde que compatível com o preço de mercado, na forma do art. 40, XI da Lei nº 8.666/93;

3.9. No caso de eventuais atrasos de responsabilidade da Contratada, os reajustes serão calculados até o mês previsto no Cronograma físico-financeiro, para o evento gerador do faturamento;

3.10. Os pagamentos poderão ser suspensos pelo Município nos seguintes casos:

- a) Não cumprimento das obrigações da Contratada para com terceiro que possam, de qualquer forma, prejudicar o Município;
- b) Inadimplência de obrigações da Contratada para com o Município por conta do Contrato;
- c) Não cumprimento do disposto nas Instruções fornecidas pelo Município e nos demais Anexos deste Edital;
- d) Erros ou vícios nas faturas.

3.11. De acordo com o art. 185 do Regulamento do ICMS do Estado de Sergipe, aquele que participar de licitação neste Estado e que adquirir mercadorias de outras unidades da federação, recolherá o imposto correspondente à diferença entre a alíquota interna e a interestadual.

CLÁUSULA QUARTA - DA VIGÊNCIA (Art. 55, inciso IV, da Lei nº. 8.666/93)

4.1. O prazo máximo de execução das obras, objeto deste contrato, será de **XX (XXX) meses**, contados a partir da emissão e do consequente recebimento da Ordem de Serviço pela contratada. A vigência contratual será de quatro meses, contados da assinatura do presentetermo, e poderá ser, excepcionalmente, prorrogado na ocorrência de algumas das hipóteses, de acordo com o art. 57, §1º da Lei nº 8.666/93:

- a) Alteração do projeto ou especificações, pela Administração;
- b) Superveniência de fato excepcional ou imprevisível, estranho à vontade das partes, que altere fundamentalmente as condições de execução do contrato;
- c) Interrupção da execução do contrato ou diminuição do ritmo de trabalho por ordem e no interesse da Administração;
- d) Aumento das quantidades inicialmente previstas no contrato, nos limites permitidos pela Lei nº 8.666/93 e fixados no Contrato;
- e) Impedimento de execução do Contrato por fato ou ato de terceiro reconhecido pela Administração em documento contemporâneo à sua ocorrência;
- f) Omissão ou atraso de providências a cargo da Administração, inclusive quanto aos pagamentos previstos de que resulte, diretamente, impedimento ou retardamento na execução do contrato, sem prejuízo das sanções legais aplicáveis aos responsáveis.

4.2. Ocorrendo impedimento, paralisação ou suspensão do contrato, o cronograma de



**ESTADO DE ALAGOAS
PREFEITURA MUNICIPAL DE SÃO BRÁS
COMISSÃO PERMANENTE DE LICITAÇÕES**

execução poderá ser prorrogado por igual período, mediante a celebração de termo aditivo, devidamente justificado pela autoridade competente para celebrar o contrato, na forma do §2º do art. 57 da Lei nº 8.666/93.

4.3. Na contagem dos prazos estabelecidos neste Contrato, excluir-se-á o dia do início e incluir-se-á o dia do vencimento, só se iniciando e se vencendo os prazos referidos neste Contrato em dia de expediente no Município, e considerar-se-ão os dias consecutivos, exceto quando for explicitamente disposto em contrário.

CLÁUSULA QUINTA – DA DOTACÃO ORÇAMENTÁRIA (art. 55, inciso V, da Lei nº. 8.666/93)

5.1. Os recursos financeiros para pagamento dos encargos resultantes deste contrato correrão por conta da Dotação Orçamentária abaixo especificada:

- XXXXXXXXXXXXXXXXXXXXX

CLÁUSULA SEXTA – DA GARANTIA (art. 55, inciso VI, da Lei nº. 8.666/93)

6.1. No ato da assinatura do contrato, poderá ser solicitada garantia de execução contratual correspondente a 3% (três por cento) do valor contratado, de acordo com o art. 56 e §2º da Lei nº. 8.666/93. A garantia contratual de que trata esta Cláusula poderá ser prestada em qualquer das modalidades previstas adiante descritas, com validade do prazo contratual.

6.2. São modalidades de garantia, na forma do art. 56, §1º da Lei nº 8.666/93:

- Caução em dinheiro ou títulos da dívida pública, devendo estes ter sido emitidos sob a forma escritural, mediante registro em sistema centralizado de liquidação e de custódia autorizado pelo Banco Central do Brasil e avaliados pelos seus valores econômicos, conforme definido pelo Ministério da Fazenda;
- Seguro garantia (deverá a seguradora expedidora da apólice possuir registro na SUSEP);
- Fiança bancária (deverá a instituição expedidora da fiança possuir registro no Banco Central do Brasil).

6.3. A garantia responderá pelo inadimplemento das condições contratuais, pela não conclusão ou conclusão incompleta dos serviços e pelas eventuais multas aplicadas, independentemente de outras cominações legais, quando for o caso;

6.4. A garantia prestada em dinheiro deverá ser depositada em poupança do Banco do Estado de Sergipe S/A, vinculada ao contrato, a fim de manter a sua atualização financeira, de acordo com o art. 56, §4º da Lei nº 8.666/93;

6.5. Depois da aceitação definitiva dos serviços e obras contratados, expedido o correspondente Termo de Recebimento Definitivo pelo Município, será devolvida a garantia, no prazo de 30 (trinta) dias consecutivos a partir da entrega de requerimento escrito da Contratada, dirigido ao Gestor do Contrato, em consonância com o art. 56, §4º da Lei nº 8.666/93;

6.6. Se o valor global da proposta da Contratada for inferior a 80% (oitenta por cento) do menor valor a que se referem os itens *a* e *b* do §1º do art. 48 da Lei nº 8.666/93, será exigida, para a assinatura do contrato, prestação de garantia adicional, dentre as modalidades previstas no §1º do art. 56 da Lei nº 8.666/93, igual à diferença entre o valor resultante do item anterior e o valor da correspondente proposta, na forma do art. 48, §2º da Lei nº 8.666/93.

CLÁUSULA SÉTIMA - DO DIREITO E RESPONSABILIDADE DAS PARTES (art. 55, inciso VII e XIII, da Lei nº 8.666/93)

7.1. A CONTRATANTE, durante a vigência deste Contrato, se obriga a:

- Acompanhar, controlar e analisar a execução das obras quanto à eficiência, eficácia e a efetividade na realização dos serviços prestados;
- Observar para que, durante toda a vigência do Contrato, seja mantida a compatibilidade com as obrigações assumidas pela Contratada;



**ESTADO DE ALAGOAS
PREFEITURA MUNICIPAL DE SÃO BRÁS
COMISSÃO PERMANENTE DE LICITAÇÕES**

c) Indicar os seus representantes responsáveis pelo acompanhamento, supervisão e controle do objeto deste Contrato;

d) Notificar à Contratada, por escrito, a ocorrência de eventuais imperfeições no curso da execução das obras, fixando prazo para as devidas correções;

e) Efetuar o pagamento na forma prevista neste instrumento.

7.2. A CONTRATADA, durante a vigência deste Contrato, se obriga a:

a) Executar fielmente o objeto contratado e o prazo estipulado;

b) Aceitar, nas mesmas condições contratuais, os acréscimos e supressões que, a critério do Município, se façam necessários nas obras e serviços, objeto deste Contrato, até os limites fixados no § 1º do art. 65 da Lei nº 8.666/93;

c) Responder pelos danos causados diretamente à CONTRATANTE ou a terceiros, decorrentes de sua culpa ou dolo na execução do presente Contrato;

d) Assumir inteira e exclusiva responsabilidade pelo cumprimento de todas as obrigações decorrentes da execução deste Contrato seja essas de natureza trabalhista, previdenciária, civil ou fiscal, inexistindo solidariedade do Município, relativamente a esses encargos, inclusive os que, eventualmente, advirem de prejuízos causados a terceiros;

e) Manter no escritório da obra o livro de ocorrências de obras, onde serão anotadas todas as ocorrências havidas na execução dos serviços, livro este que será assinado semanalmente pelo responsável técnico da Contratada e pelo engenheiro fiscal da obra;

f) Manter, durante toda execução do Contrato, as condições inicialmente pactuadas de habilitação e qualificação exigidas na licitação.

Parágrafo Único - Será assegurada ao Município a fiscalização na execução dos trabalhos contratados, comprometendo-se a Contratada a fornecer informações, dados e elementos que lhe forem requisitados pela Contratante.

CLÁUSULA OITAVA - DAS MULTAS E PENALIDADES (Art. 55, inciso VII, da Lei nº 8.666/93)

8.1. Ao atraso no cumprimento de qualquer obrigação assumida, será aplicada multa de 01% (um por cento) do valor do contrato, por dia de atraso, e em caso de descumprimento de cada um dos prazos parciais previstos no cronograma físico-financeiro, e desde que a motivo do atraso tenha sido por culpa exclusiva da Contratada, salvo se a justificativa do atraso for aceita pela fiscalização da Contratante. O atraso superior a 30 (trinta) dias consecutivos será considerado como inexecução total do contrato.

8.2. A multa prevista no item anterior será deduzida dos pagamentos a serem efetuados à Contratada, sendo restituída na hipótese de ocorrer a recuperação dos atrasos verificados.

8.3. Caberá, ainda, a aplicação dessa multa nos seguintes casos:

a) Não executar as obras de acordo com o projeto, especificação e normas técnicas vigentes;

b) Dificultar os trabalhos de fiscalização dos mesmos;

c) Por transferência de Contrato, a Contratada fica sujeita a multa de 10% (dez por cento) do valor deste Termo se o transferir a terceiros, no todo ou em parte, sem prévia autorização da Contratante.

d) §3º - Serão considerados casos de força maior, para isenção de multas, quando o atraso na entrega da obra contratada decorrer de:

e) Período excepcional de chuva;

f) Ordem escrita para paralisar ou restringir a execução dos trabalhos, de interesse da Contratante;

g) Falta de elemento técnico, quando o fornecimento deles couber à Contratante.

8.4. No caso de ficar comprovada a existência de irregularidades ou ocorrer inadimplemento contratual que possa ser responsabilizada a contratada, e, ainda, em caso de inexecução, total ou parcial, do contrato, o Contratante poderá aplicar à Contratada as seguintes sanções, previstas no art. 87 da Lei nº 8.666/93, garantida a prévia defesa, sem prejuízo de perda da garantia prestada:



**ESTADO DE ALAGOAS
PREFEITURA MUNICIPAL DE SÃO BRÁS
COMISSÃO PERMANENTE DE LICITAÇÕES**

- a) Advertência;
 - b) Multa de 01% (um por cento) por dia, até o máximo de 10% (dez por cento) sobre o valor do Contrato, em decorrência de atraso injustificado na obra;
 - c) Multa de 10% (dez por cento) sobre o valor total deste Contrato, no caso de inexecução total ou parcial do mesmo;
 - d) Suspensão temporária de participar em licitação e impedimento de contratar com a Administração do Contratante, pelo prazo de até 02 (dois) anos;
 - e) Declaração de inidoneidade para licitar ou contratar com a Administração Pública.
- 8.5. Nas mesmas penalidades incorrerá o adjudicatário que não retirar a nota de empenho no prazo estabelecido, conforme estabelece o art. 64 da Lei nº 8.666/93. O valor da multa, neste caso, será de 10% (dez por cento) do valor adjudicado.
- 8.6. A inexecução total ou parcial das obras objeto desta Licitação ensejará sua rescisão, nos termos dos artigos 78 a 80 da Lei nº 8.666/93.

CLÁUSULA NONA - DA RESCISÃO (art. 55, inciso VIII, da Lei nº 8.666/93)

9.1. A inexecução, total ou parcial, do Contrato, além das penalidades constantes da cláusula anterior, ensejará a sua rescisão por ato unilateral e escrito da Contratante, nos casos enumerados nos incisos I a XII e XVII do Art. 78 da Lei nº 8.666/93, na forma do art. 79 da mesma Lei.

9.2. Quando a rescisão ocorrer, com base nos incisos XII a XVII do art. 78 da Leisupracitada, sem que tenha havido culpa da Contratada, será esta ressarcida dos prejuízos, regularmente comprovados, que houver sofrido, conforme preceitua o § 2º do art. 79 do mesmo diploma legal.

CLÁUSULA DÉCIMA - DOS DIREITOS DO CONTRATANTE NO CASO DE RESCISÃO (Art. 55, inciso IX, da Lei nº 8.666/93)

10.1. Na hipótese de rescisão administrativa do presente Contrato, a contratada reconhece, de logo, o direito da Contratante de adotar, no que couberem, as medidas previstas no artigo 80 da Lei nº 8.666/93.

CLÁUSULA DÉCIMA PRIMEIRA - DA LEGISLAÇÃO APLICÁVEL À EXECUÇÃO DO CONTRATO E OS CASOS OMISSOS (art. 55, inciso XII, da Lei nº 8.666/93).

11.1. O presente Contrato fundamenta-se:

- a) Nos termos da Tomada de Preços nº xx/2022 que, simultaneamente:
 - I. Constam do Processo Administrativo que o originou;
 - II. Não contrariem o interesse público.
- b) Nas demais determinações da Lei 8.666/93;
- c) Nos preceitos do Direito Público;
- d) Supletivamente, nos princípios da Teoria Geral dos Contratos e nas disposições do Direito Privado.

11.2. Os casos omissos e quaisquer ajustes que se fizerem necessários, em decorrência deste Contrato, serão acordados entre as partes, lavrando-se, na ocasião, Termo Aditivo.

CLÁUSULA DÉCIMA SEGUNDA - DAS ALTERAÇÕES (Art. 65, Lei nº 8.666/93).

12.1. Este instrumento poderá ser alterado na ocorrência de quaisquer fatos estipulados no artigo 65 da Lei nº 8.666/93, desde que devidamente comprovados.

12.2. A Contratada fica obrigada a aceitar, nas mesmas condições contratuais, os acréscimos e supressões que se fizerem necessários, até o limite legal previsto no art. 65, §1º da Lei nº 8.666/93, calculado sobre o valor inicial atualizado do contrato;

12.3. Nenhum acréscimo ou supressão poderá exceder o limite estabelecido nesta condição, salvo as supressões resultantes de acordo celebrados entre as partes, de acordo com o art. 65, §2º, II da Lei nº 8.666/93.



**ESTADO DE ALAGOAS
PREFEITURA MUNICIPAL DE SÃO BRÁS
COMISSÃO PERMANENTE DE LICITAÇÕES**

CLÁUSULA DÉCIMA TERCEIRA - DO ACOMPANHAMENTO E DA FISCALIZAÇÃO (Art. 67, Lei nº 8.666/93).

13.1. Na forma do que dispõe o artigo 67 da Lei nº 8.666/93, fica designado o servidor _____ - CPF nº _____, lotado na _____ deste Órgão, para acompanhar e fiscalizar execução do presente Contrato.

13.2. À fiscalização compete, entre outras atribuições, verificar a conformidade da execução do Contrato com as normas especificadas, se os procedimentos são adequados para garantir a qualidade desejada;

13.3. A ação da fiscalização não exonera a Contratada de suas responsabilidades contratuais;

13.4. Correrão por conta da Contratada os tributos incidentes sobre as faturas a serem pagas, assim como as contribuições devidas ao INSS, bem como serão de sua exclusiva responsabilidade as obrigações ou encargos trabalhistas, da Previdência Social, de seguros com referência ao pessoal empregado, contratado ou que prestar qualquer serviço na execução da obra ou fiscalização dos serviços decorrentes deste Contrato.

CLÁUSULA DÉCIMA QUARTA - DO RECEBIMENTO DA OBRA (Art. 73, Lei nº 8.666/93)

14.1. Em consonância com o art. 73, I da Lei nº 8.666/93, o objeto deste Contrato será recebido:

a) Provisoriamente, pelo responsável pelo acompanhamento e fiscalização, mediante termo circunstanciado, assinado pelas partes em até 15 (quinze) dias de comunicação escrita do Contratado;

b) Definitivamente, por servidor ou comissão designada pela autoridade competente, mediante termo circunstanciado, assinado pelas partes, após o decurso do prazo de observação, ou vistoria que comprove a adequação do objeto aos termos contratuais, observado o disposto no art. 69 da Lei nº 8.666/93.

CLAUSULA DÉCIMA QUINTA- DAS OBRIGAÇÕES DA CONTRATADA

15.1 - DEVERES DA CONTRATADA

A contratada se obriga a prestar serviços em qualquer dos locais mencionados no Anexo, com fornecimento de mão-de-obra, materiais, utensílios, máquinas e equipamentos (inclusive escadas), necessários para o bom desenvolvimento das atividades, conforme determinado neste Projeto Básico, obrigando-se para este fim a:

15.1.1 - Conduzir os trabalhos com estrita observância às normas da legislação pertinente, cumprindo as determinações dos Poderes Públicos, mantendo o local dos serviços sempre limpo e nas melhores condições de segurança, higiene e disciplina;

15.1.2 - indicar nominalmente 01 (um) responsável técnico qualificado, para a supervisão dos serviços;

15.1.3 - manter disciplina nos locais de execução dos serviços, retirando, no prazo máximo de 24 (vinte e quatro) horas, após notificação, qualquer funcionário que venha a ser considerado de conduta inconveniente pela PMSB.

15.1.4 - Respeitar e exigir que o seu pessoal respeite a legislação sobre segurança, higiene e medicina do trabalho e sua regulamentação devendo fornecer aos seus empregados, quando necessário, os EPI's básicos de segurança;

15.1.5 - manter todos os equipamentos e utensílios necessários à execução dos serviços em perfeitas condições de uso, devendo os danificados ser substituídos em até 24 (vinte e quatro) horas, após a ocorrência do dano;

15.1.6 - manter seus equipamentos elétricos dotados de sistema de proteção, de modo a evitar danos à rede elétrica, sendo de total responsabilidade da Contratada quaisquer danos ocasionados devido à inobservância deste item, bem como deverá providenciar reparos



ESTADO DE ALAGOAS
PREFEITURA MUNICIPAL DE SÃO BRÁS
COMISSÃO PERMANENTE DE LICITAÇÕES

pertinentes, em até 24 (vinte e quatro) horas, após a ocorrência do dano e arcar com os devidos custos;

15.1.7 – implantar, de forma adequada, a planificação, execução e supervisão permanente dos serviços, de forma a obter uma operação correta e eficaz, realizando o serviço de forma meticulosa e constante, mantendo sempre, em perfeita ordem, o local da realização dos serviços;

15.1.8 - nomear um responsável técnico com experiência profissional, para supervisão permanente da execução dos serviços, com o objetivo de garantir o bom andamento dos trabalhos. Devendo reportar-se, sempre que houver necessidade, à Fiscalização e tomar as providências pertinentes, assumindo todas e quaisquer responsabilidades, tomando as medidas necessárias ao atendimento dos seus funcionários acidentados ou com mal súbito;

15.1.9 – cumprir, além dos postulados legais vigentes de decúbito Federal, Estadual ou Municipal, as normas de Segurança e Proteção do Trabalho;

15.1.10 - prestar os serviços dentro do parâmetro de rotinas estabelecidas, fornecendo todos os materiais e equipamentos em quantidade, qualidade e tecnologia adequadas, com a observância das recomendações aceitas pela boa técnica, normas e legislações;

15.1.11– executar novamente os serviços considerados insatisfatórios pela Fiscalização;

15.1.12 - responder por danos causados diretamente à PREFEITURA MUNICIPAL DE SÃO BRÁS ou terceiros, decorrentes de sua culpa ou dolo, na execução do contrato. A fiscalização ou acompanhamento pela PMSB não exclui ou reduz essa responsabilidade;

15.1.13 - preservar e manter a PREFEITURA MUNICIPAL DE SÃO BRÁS à margem de todas as reivindicações, queixas e representações de qualquer natureza, referente aos serviços, responsabilizando-se expressamente pelos encargos trabalhistas e previdenciários;

15.1.14 - Promover a organização técnica e administrativa dos serviços, objeto do Contrato, de modo a conduzi-los eficaz e eficientemente, de acordo com os documentos e especificações que integram o Contrato, no prazo determinado;

15.1.15 - Responder por qualquer acidente de trabalho na execução dos serviços, por uso indevido de patentes registradas em nome de terceiros, por danos resultantes de caso fortuito ou de força maior, por qualquer causa de destruição, danificação, defeitos ou incorreções dos serviços ou dos bens do Município e/ou da Prefeitura Municipal de São Brás/AL, de seus funcionários ou de terceiros, ainda que ocorridos na via pública junto ao local de execução dos serviços;

15.1.16 - Comunicar, através de carta, e-mail ou fax, à PMSB, no prazo de 24 (vinte e quatro) horas, qualquer ocorrência anormal ou acidente que se verifique no local dos serviços;

- Prestar todo esclarecimento ou informação solicitada pela PMSB, ou por seus **15.1.17** prepostos, garantindo-lhes o acesso, a qualquer tempo, ao local dos serviços, bem como aos documentos relativos aos serviços executados ou em execução;

15.1.17 - Paralisar, por determinação da PMSB (Fiscalização), qualquer trabalho que não esteja sendo executado de acordo com a boa técnica ou que ponha em risco a segurança de pessoas ou bens de terceiros;

15.1.18 - Arcar com todos os tributos incidentes sobre este Contrato, bem como sobre a atividade da empresa licitante, devendo efetuar os respectivos pagamentos na forma e nos prazos determinados por lei;

15.1.19 - Promover a guarda, manutenção e vigilância de materiais, ferramentas, e tudo o que for necessário à execução dos serviços;

15.1.20 - Arcar com os custos de combustível e manutenção dos equipamentos que porventura necessite utilizar;

15.1.21 - Manter o local dos serviços sempre em ordem e segurança, inclusive no tocante a operários bem como a pessoas autorizadas para fiscalização dos mesmos;

15.1.22 - Admitir-se-á a substituição do responsável técnico por outro de experiência equivalente ou superior, mediante prévia aprovação da PMSB;

15.2 - DEVERES DO CONTRATANTE



**ESTADO DE ALAGOAS
PREFEITURA MUNICIPAL DE SÃO BRÁS
COMISSÃO PERMANENTE DE LICITAÇÕES**

15.2.1 – facilitar, por todos seus meios, o exercício das funções da contratada, dando-lhes acesso às suas instalações, promovendo o bom relacionamento e entendimento entre seus serviços e os funcionários da contratada;

15.2.2 – pagar à contratada no prazo, conforme consta no item 16 do Edital;

15.3.3 - fiscalizar o bom andamento do serviço prestado pela contratada, notificando-a imediatamente e por escrito, quaisquer problemas ou irregularidades encontradas;

15.4.4 - assegurar o livre acesso dos empregados da contratada, desde que devidamente identificados, a todos os locais onde se fizerem necessários seus serviços, bem com, promover o bom relacionamento em equipe.

CLÁUSULA DÉCIMA SEXTA – DAS DISPOSIÇÕES GERAIS E FINAIS

16.1. Com a prévia e expressa aprovação do Município, sem perda das responsabilidades contratuais e legais, a Contratada poderá subcontratar parte das obras e dos serviços deste Contrato, respeitado o limite máximo de 40% (quarenta por cento) do valor contratado;

16.2. A subcontratação não altera os direitos e as obrigações da Contratada perante o Município;

16.3. Para a execução deste Contrato, o Município poderá designar, por ato da Diretoria a que se vincula este Contrato, um Engenheiro como seu representante, com a competência de Gestor de Contrato do Município, que, dentre outras atribuições, anotará em registro próprio todas as ocorrências relacionadas com a execução das obras e serviços objeto deste Contrato, determinando o que for necessário à regularização das faltas ou defeitos observados;

16.4. Quando as decisões e as providências ultrapassarem a competência prevista no ato de designação, deverá o Gestor de Contrato do Município solicitar aos seus superiores hierárquicos, em tempo hábil, a adoção das medidas convenientes;

16.5. Durante a execução deste Contrato, o Município poderá exigir da Contratada seguro para garantia de pessoas e bens, para um bom e perfeito desenvolvimento dos trabalhos contratados, conforme o grau de criticidade da etapa de execução das obras e dos serviços, objeto deste Contrato.

CLÁUSULA DÉCIMA SEXTA - DO FORO

17.1. As partes contratantes elegem o Foro da Comarca de Porto Real do Colégio, Estado de Alagoas, como único competente para dirimir as questões que porventura surgirem na execução do presente Contrato, com renúncia expressa de qualquer outro, por mais privilegiado que seja.

E, por estarem assim, justas e Contratadas, as partes assinam este instrumento, a fim de que produza seus efeitos legais.

São Brás/AL, _____ de _____ de 2022.

XXXXXXXXXXXXXXXXXXXX

Prefeito do Município
Pela contratante

(REPRESENTANTE DA EMPRESA)

Representante legal
Pela contratada



**ESTADO DE ALAGOAS
PREFEITURA MUNICIPAL DE SÃO BRÁS
COMISSÃO PERMANENTE DE LICITAÇÕES**

ANEXO VIII

DECLARAÇÃO DE RESPONSABILIDADE E LIBERAÇÃO AMBIENTAL (modelo)

Ref.: Tomada de Preços nº. 03/2022 – Prefeitura Municipal de São Brás.

_____, inscrito no CNPJ nº _____, por intermédio de seu representante legal o (a) Sr. (a) _____, portador da Carteira de Identidade nº _____ e do CPF nº _____, DECLARA, para os devidos fins de direito que conhece a legislação pertinente aos elementos de defesa e preservação do meio ambiente em nível federal, estadual e municipal; que tomou conhecimento das restrições, normas e proposições relativas à preservação do meio-ambiente do local e região onde se realizarão os serviços objeto desta licitação; que assume a responsabilidade de obediência à legislação, às normas explicitadas pelo Prefeitura Municipal de São Brás, e pelos órgãos específicos de controle ambiental; que se responsabiliza pela elaboração do relatório de impacto de meio-ambiente e pela execução dos serviços objeto desta TOMADA DE PREÇOS, bem como se responsabiliza ainda pela autorização dos serviços e demais requisitos necessários à regulamentação dos serviços e das ações previstas na legislação e nesta licitação, caso seja isso necessário.

Declaram, também, que assumem sem repasse a Prefeitura Municipal de São Brás, toda a responsabilidade por danos e ônus, que venham a ser associados aos serviços licitados motivados pelo não cumprimento dos dispositivos normativos previstos nesta declaração.

(local e data)

(Nome e assinatura do representante legal)
(Carteira de Identidade - nº. e órgão expedidor)



ESTADO DE ALAGOAS
PREFEITURA MUNICIPAL DE SÃO BRÁS

PROJETO BÁSICO DE REFORMA DA PRAÇA PRINCIPAL DO MUNICÍPIO DE SÃO BRÁS/AL

ABRIL DE 2022



ESTADO DE ALAGOAS
PREFEITURA MUNICIPAL DE SÃO BRÁS

Esta Especificação Técnica faz parte integrante do projeto.
Sendo o complemento da parte gráfica e da planilha orçamentária.
Portanto, o que prevalece para a execução dos serviços são os
quantitativos para o construtor na execução dos serviços.



**ESTADO DE ALAGOAS
PREFEITURA MUNICIPAL DE SÃO BRÁS
CAPÍTULO I – DA OBRA**

1 DISPOSIÇÕES GERAIS

1.1 – Estas Especificações de Materiais e Serviços são destinadas à compreensão e complementação dos Projetos Executivos e Orçamentos de Custos, sendo parte integrante do Contrato de Obra.

- **REFORMA DA PRAÇA PRINCIPAL DO MUNICÍPIO DE SÃO BRÁS/AL**

1.2 – Eventuais dúvidas de interpretação entre as peças que compõem o Projeto deverão ser discernidas, antes da apresentação da Proposta da Obra, com a Diretoria Técnica da Prefeitura Municipal – a apresentação da Proposta implica na aceitação indubitável do Projeto.

1.3 – Eventuais alterações de materiais e/ou serviços propostos pela Empreiteira deverão ser previamente apreciados pela Diretoria Técnica, que poderá exigir informações complementares, testes ou análise para embasar Parecer Técnico Final à sugestão alternativa.

1.4 – Os materiais e/ou serviços não previstos nestas Especificações constituem casos especiais, devendo ser apreciados pela Diretoria Técnica.

Deverão ser apresentados: Memorial Descritivo do Material/Serviço, Memorial Justificativo para sua utilização e a composição orçamentária completa que permita comparação com materiais e/ou serviços semelhantes, além de catálogos e informações complementares.

1.5 – Todas as peças gráficas deverão obedecer a modelo padronizado, devendo ser rubricadas pelo profissional responsável pela Empresa.

CAPÍTULO II – DA RESPONSABILIDADE DO EMPREITEIRO

2.1 – **SÃO OBRIGAÇÕES DO EMPREITEIRO E SEU RESPONSÁVEL TÉCNICO:**

2.1.1 – Obedecer A Normas e Leis de Higiene e Segurança no Trabalho

2.1.2 – Corrigir, às suas expensas, quaisquer vícios ou defeitos ocorridos na execução das obras (Objeto do Contrato), responsabilizando-se por quaisquer danos causados à Prefeitura Municipal e/ou terceiros, decorrentes de sua negligência, imperícia ou omissão.



**ESTADO DE ALAGOAS
PREFEITURA MUNICIPAL DE SÃO BRÁS**

2.1.3 – Empregar operários devidamente especializados nos serviços a serem executados, em número compatível com a natureza e cronograma da Obra.

2.1.4 – Manter atualizados no Canteiro de Obras Alvará, Certidões, Licenças, evitando interrupções por embargos.

2.1.5 – Manter serviços ininterruptos de vigilância da obra, até sua entrega definitiva, responsabilizando-se por quaisquer danos decorrentes da execução da mesma.

2.1.6 – Manter limpo o local da obra, com remoção de lixos e entulhos para fora do canteiro.

2.1.7 – Apresentar, ao final da obra, a documentação prevista no Contrato de Empreitada Global.

2.1.8 – Para execução da obra, objeto destas Especificações, ficará a cargo da firma empreiteira o fornecimento de todo o material, mão-de-obra, leis sociais, equipamentos e o que se fizer necessário para o bom andamento dos serviços.

A empreiteira será responsável por qualquer engano de alinhamento e nivelamento, correndo por sua conta a demolição e reconstrução dos serviços imperfeitos.

2.1.9 – Seguros de Operários e Seguro Contra Fogo

A empreiteira será responsável por quaisquer acidentes sofridos pelos seus operários, como também pelos danos provocados por incêndio.

2.1.10 – Licença e multas

As licenças, impostos e multas serão por conta da empreiteira. O pagamento da 1ª fatura só será efetuado com apresentação do Registro da Obra no “CREA” ou “CAU” e a Guia de Recolhimento da obra no INSS, assim como será feito o desconto do ISS, sobre a fatura..

2.1.11 – Deverá obrigatoriamente a empreiteira ter no local da obra, um profissional legalmente habilitado no CREA ou CAU, como responsável geral da obra, auxiliados por encarregados gerais.

2.1.12 – É o empreiteiro o responsável pela retirada do local da obra, no prazo de 48 (quarenta e oito) horas, a partir da notificação fiscal, de todo e qualquer material impugnado pela fiscalização.



**ESTADO DE ALAGOAS
PREFEITURA MUNICIPAL DE SÃO BRÁS**

2.1.13 – A empreiteira sob pretexto algum, poderá argumentar desconhecimento do local onde irá implantar a referida obra.

Cabendo a mesma, verificar e conferir todos os documentos e instruções que lhe forem fornecidos pela fiscalização, comunicando a este, qualquer irregularidade, incorreção ou discrepância encontrada, que desaconselhe ou impeça a sua execução. A não observância destes dispositivos transferirá à empreiteira todas as responsabilidades pelo funcionamento ou instabilidade dos elementos defeituosos; (cabará, igualmente, à empreiteira a elaboração dos detalhes construtivos necessários aos trabalhos, e que não estejam incluídos nos planos fornecidos pela Prefeitura).

2.2 FISCALIZAÇÃO

2.2.1 – A Fiscalização dos Serviços será feita por engenheiros da Prefeitura Municipal e/ou por profissionais e/ou por entidades por ela contratados, em qualquer ocasião, devendo a empreiteira submeter-se ao que lhe for determinado.

2.2.2 – Fica a empreiteira obrigada a proceder à substituição de qualquer operário, ou mesmo do preposto, que esteja sob suas ordens e em serviço na obra, se isso lhe for exigido pela fiscalização da Prefeitura, sem haver necessidade de declaração quanto aos motivos. A substituição deverá ser procedida dentro de 24 (vinte e quatro) horas.

2.2.3 – Poderá a Fiscalização paralisar a execução dos serviços, bem como mandar refazê-los, quando os mesmos não forem executados de acordo com as especificações, detalhes ou com boa técnica construtiva. As despesas decorrentes de tais atos serão de inteira responsabilidade da empreiteira.

2.2.4 – A presença da Fiscalização da Prefeitura na obra, não diminui a responsabilidade da empreiteira.

FASES DE OBRA:

PROJETO, MATERIAIS, EQUIPAMENTOS E CRITÉRIOS DE ANALOGIA.

Nenhuma alteração nas plantas, detalhes ou especificações, determinando ou não alteração de custo da obra ou serviço, será executada sem autorização do Responsável Técnico pela obra.



**ESTADO DE ALAGOAS
PREFEITURA MUNICIPAL DE SÃO BRÁS**

Em caso de itens presentes neste Memorial Descritivo e não incluídos nos projetos, ou vice-versa, devem ser levados em conta na execução dos serviços de fôrma como se figurassem em ambos.

Em caso de divergências entre os desenhos de execução dos projetos e as especificações, o Responsável Técnico pela obra deverá ser consultado, a fim de definir qual a posição a ser adotada. Em caso de divergência entre desenhos de escalas diferentes, prevalecerão sempre os de escala maior. Na divergência entre cotas dos desenhos e suas dimensões em escala, prevalecerão as primeiras, sempre precedendo consulta ao Responsável Técnico pela obra

CAPITULO III - SERVIÇOS DE ENGENHARIA

1 - SERVIÇOS PRELIMINARES

Serão implantados pelo empreiteiro todos os serviços necessários à instalação da obra, e correrão por conta exclusivas do mesmo todas as despesas com as instalações provisórias e especialmente fornecimento e instalação de placa de obra com os dizeres a serem fornecidos pela fiscalização.

1.1 – CANTEIRO DA OBRA

A firma empreiteira executará as instalações provisórias do canteiro de obras, atendendo todas as necessidades, e de modo a facilitar a sua execução para os diversos serviços.

1.2 – MAQUINARIAS E EQUIPAMENTOS

De acordo com a necessidade da obra, serão previstos pela empreiteira todos os equipamentos, maquinarias e ferramentas, a fim de que todos os trabalhos sigam o melhor ritmo de produção.

1.3 – DEMOLIÇÕES E LIMPEZA DO TERRENO

Caberá à empreiteira, a execução das demolições, seja ele em concreto, remoção de piso em Pedra Portuguesa e outros similares e limpeza em toda a área do terreno, como também a remoção dos detritos das mesmas, e qualquer tipo de entulho, raízes ou troncos de árvores, lama, argila, turfas, etc., estes serviços serão executados não só em toda a área da obra, como também em todo terreno de construção delimitada conforme planta de situação.



**ESTADO DE ALAGOAS
PREFEITURA MUNICIPAL DE SÃO BRÁS**

A remoção dos serviços de limpeza do terreno serão executados manual ou mecanicamente, de modo a deixar toda a área completamente limpa, e como também será feito o expurgo de qualquer tipo de entulho, detritos, raízes ou troncos de árvores, e principalmente de materiais vegetais da área de construção.

1.5 – PLACA DA OBRA

Placa de obra em chapa de aço galvanizada, com escoramento, instalada em local definido pela fiscalização.

1.6 – LOCAÇÃO DA OBRA

Será de responsabilidade da empreiteira, executada com gabarito de madeira feito com tábua 1” x 4” niveladas e pregadas em pontalete de 3” x 3” espaçadas de no mínimo 2,50 m.

O nível do gabarito deverá corresponder à cota do piso interno acabado definido em projetos arquitetônicos e plantas de cortes e detalhes.

2- ESCAVAÇÕES

O processo a ser adotado nas escavações para fundações dependerá da natureza do solo, sua topografia, dimensões e volumes de materiais a remover ou a aterrar.

As escavações efetuadas nas proximidades de prédios ou edifícios, vias públicas, deverão ser empregados métodos de trabalho, que evitem ou reduzam no mínimo a ocorrência de qualquer perturbação, oriundas dos fenômenos de deslocamento, tais como:

- Escoamento ou ruptura do terreno das fundações;
- Descompressão do terreno da fundação;
- Descompressão do terreno pela água.

O empreiteiro fará a remoção do material escavado, o transporte deverá ser mecânico.

As escavações após a abertura deverão sofrer apiloamento.

3 - ATERRO

Serão feitos todos os aterros de caixa da obra, necessários a qualquer parte da mesma, de acordo com as cotas indicadas em projeto. Os trabalhos de aterro serão executados com material escolhido, de preferência areia, em camadas sucessivas, de espessura máxima de 20 cm, copiosamente



**ESTADO DE ALAGOAS
PREFEITURA MUNICIPAL DE SÃO BRÁS**

molhadas e energeticamente apiloadas, de modo a serem evitadas posteriores fendas, trincas e desníveis por recalque das camadas aterradas.

4 - ELEVACÃO

4.1 – ALVENARIA DE TIJOLO CERÂMICO 6 FUROS

Serão usados blocos cerâmicos de 06 (seis) furos, assentados com argamassa traço T5, a critério da fiscalização. Estes tijolos deverão ser usados para a execução das praças e quadras de acordo com os projetos definidos pela fiscalização.

5 - REVESTIMENTO

5.1 – CHAPISCO

Externamente e internamente todas as paredes serão chapiscadas traço t3. A espessura mínima do chapisco será de 5 mm.

5.2 – REBOCO

Todas as paredes chapiscadas deverão ser rebocadas no traço t3 com espessura mínima de 2 cm.

6 – PAVIMENTAÇÃO

6.1 PISO EM INTERTRAVADO/ CONCRETO

Serão assentadas pedras portuguesas de acordo com o projeto arquitetônico obedecendo integralmente as normas técnicas especializadas.

6.2 EXECUÇÃO DE PASSEIO (CALÇADAS) – MEIO-FIOS E CONCRETO SIMPLES e ARMADO:

Execução de passeio (calçada) ou piso de concreto com concreto moldado in loco, usinado, acabamento convencional, não armado. af_07/2016;

Execução de Meio-fio granítico, sobre base de concreto simples e rejuntado com argamassa de cimento e areia no traço 1:3



**ESTADO DE ALAGOAS
PREFEITURA MUNICIPAL DE SÃO BRÁS**

Nas peças sujeitas a ambientes agressivos, recomenda-se o uso de cimentos que atendam a NBR-5732 e NBR-5737. A fim de se evitar quaisquer variações de coloração ou textura, serão empregados materiais de qualidade rigorosamente uniforme.

Todo o cimento será de uma só marca e tipo, quando o tempo de duração da obra o permitir, e de uma só partida de fornecimento. Os agregados serão, igualmente, de coloração uniforme, de uma única procedência e fornecidos de uma só vez, sendo indispensável à lavagem completa dos mesmos.

As fôrmas serão mantidas úmidas desde o início do lançamento até o endurecimento do concreto, e protegidas da ação dos raios solares por lonas ou filme opaco de polietileno. Na hipótese de fluir argamassa de cimento por abertura de junta de fôrma e que essa aguada venha a depositar-se sobre superfícies já concretadas, a remoção será imediata, o que se processará por lançamento, com mangueira de água, sob pressão.

As juntas de trabalho decorrentes das interrupções de lançamento, especialmente em paredes armadas, serão aparentes, executadas em etapas, conforme indicações nos projetos. A concretagem só poderá ser iniciada após a colocação prévia de todas as tubulações e outros elementos exigidos pelos demais projetos.

A cura do concreto deverá ser efetuada durante, no mínimo, 7 (sete) dias, após a concretagem. Não deverá ser utilizado concreto remisturado.

O concreto deverá ser convenientemente adensado após o lançamento, de modo a se evitar as falhas de concretagem e a segregação da nata de cimento.

O adensamento será obtido por meio de vibradores de imersão. Os equipamentos a serem utilizados terão dimensionamento compatível com as posições e os tamanhos das peças a serem concretadas.

Como diretriz geral, nos casos em que não haja indicação precisa no projeto estrutural, haverá a preocupação de situar os furos, tanto quanto possível, na zona de tração das vigas ou outros elementos atravessados.

Para perfeita amarração das alvenarias com pilares, paredes de concreto entre outros, serão empregados fios de aço com diâmetro mínimo de 5,0mm ou tela soldada própria para este tipo de amarração distanciados entre si a cada duas fiadas de tijolos, engastados no concreto por intermédio de cola epóxi ou chumbador.

6.3 JUNTAS DE CONCRETAGEM



**ESTADO DE ALAGOAS
PREFEITURA MUNICIPAL DE SÃO BRÁS**

Durante a concretagem poderão ocorrer interrupções previstas ou imprevistas. Em qualquer caso, a junta então formada denomina-se fria, se não for possível retomar a concretagem antes do início da pega do concreto já lançado. Cuidar-se-á para que as juntas não coincidam com os planos de cisalhamento. As juntas serão localizadas onde forem menores os esforços de cisalhamento. Quando não houver especificação em contrário, as juntas em vigas serão feitas, preferencialmente, em posição normal ao eixo longitudinal da peça (juntas verticais). Tal posição será assegurada através de fôrma de madeira, devidamente fixada. As juntas verticais apresentam vantagens pela facilidade de adensamento, pois é possível fazer-se fôrmas de sarrafos verticais. Estas permitem a passagem dos ferros de armação.

6.4 CURA DO CONCRETO

Qualquer que seja o processo empregado para a cura do concreto, a aplicação deverá iniciar-se tão logo termine a pega. O processo de cura iniciado imediatamente após o fim da pega continuará por período mínimo de 7 dias. Quando no processo de cura for utilizada uma camada permanentemente molhada de pó de serragem, areia ou qualquer outro material adequado, esta terá no mínimo 5,0cm de espessura. Quando for utilizado processo de cura por aplicação de vapor d'água, a temperatura será mantida entre 38 e 66°C, pelo período de aproximadamente 72 horas.

- Admitem-se os seguintes tipos de cura:
- Molhagem contínua das superfícies expostas do concreto;
- Cobertura com tecidos de aniagem, mantidos saturados;
- Cobertura por camadas de serragem ou areia, mantidas saturadas;

7- PINTURA

7.1 – CONSIDERAÇÕES GERAIS

As superfícies a pintar serão cuidadosamente limpas e convenientemente preparadas para o tipo de pintura a que se destinam. A eliminação de poeira deverá ser completa, tomando-se precauções especiais contra o levantamento de pó durante os trabalhos, até que as tintas sequem inteiramente.

As superfícies só poderão ser pintadas perfeitamente enxutas. Deverão ser adotados cuidados especiais no sentido de evitar salpica dura de tinta em superfícies não destinadas à pintura convindo prevenir a grande dificuldade de posteriores de tintas aderidas à superfícies rugosas.

Todas as superfícies de revestimentos que receberão acabamento com pintura a óleo, antes da execução das mesmas as superfícies serão convenientemente tratadas com aplicação de anticorrosivos .



**ESTADO DE ALAGOAS
PREFEITURA MUNICIPAL DE SÃO BRÁS**

As pinturas terão no mínimo 02 (duas) demãos, convindo observar um intervalo mínimo de 24 (vinte e quatro) horas entre demãos sucessivas.

Pintura de acabamento com aplicação de 02 demãos de tinta acrílica convencional;

Pintura de acabamento com lixamento, aplicação de 01 demão de tinta à base de zarcão e 02 demãos de tinta esmalte;

Pintura de proteção sobre madeira com aplicação de 02 demãos de verniz Osmocolor ou similar - R2;

Pintura em verniz sintético brilhante em madeira, três demãos;

Pintura acrílica de faixas de demarcação em quadra poliesportiva, 5 cm de largura.

Todas as alvenarias rebocadas, deverão ser pintadas em 2 (duas) demãos com tinta Latex pva internamente e externamente em cor a ser determinada pela fiscalização.

Obs.: O aceite destas pinturas ficará a critério da fiscalização.

A reconstituição das pinturas já realizadas ficará inteiramente por conta da empreiteira.

8 – COBERURA (QUIOSQUES)

As telhas deverão ser cerâmicas, tipo canal, com inclinação de 25% e seguir a NBR 8038 que determina as especificações técnicas e fixação da telha cerâmica tipo francesa, conforme detalhamento do projeto.

- **Condições Gerais:**

Só poderão ser aplicadas telhas e acessórios de fabricantes que tenham o certificado de qualidade ISO 9000 ou superior ou atestado do IPT ou outro que atenda as normas da ABNT, no que couber. Os serviços a serem executados, bem como, os materiais empregados nas obras deverão obedecer às normas pertinentes da A.B.N.T – NR-18 – SEÇÃO 18.18 – (SERVIÇOS EM TELHADOS).

Será obedecido rigorosamente às prescrições do fabricante no que diz respeito aos cuidados com relação a cortes, inclinações, beirais, vãos livres, recobrimentos laterais, longitudinais, fixações e demais acessórios conforme recomendações do fabricante.

Deverão ser obedecidas as indicações do fabricante no que diz respeito aos cuidados a serem tomados durante o manuseio, transporte das peças até sua colocação, sentido de montagem, corte de cantos, furação, fixação, vão livre máximo.



**ESTADO DE ALAGOAS
PREFEITURA MUNICIPAL DE SÃO BRÁS**

A inclinação da cobertura deverá ser obtida através da posição correta dos seus apoios e de sua inclinação. Não será permitido o uso de 02 ou mais telhas para cobrir um vão, se o mesmo puder ser coberto com 01 (uma).

Toda a fixação deverá ser feita com a utilização de bucha de nylon, parafusos zincados - cabeça panela e arruela lisa zincada.

Serão obedecidas rigorosamente as prescrições do fabricante no que diz a respeito a cuidados quanto aos cortes, inclinações, beirais, vãos livres, recobrimento laterais, longitudinais, fixações, uso de rufos, contra-rufos e demais acessórios.

São consideradas partes do item de cobertura, elementos de fixação, apoios, suporte de abas, tirantes de contraventamento, afastadores, travas, peças complementares, cumeeiras, terminais de abas planas, rufos, tampões, placas pingadeiras, ralos tipo abacaxi quando necessários.

De acordo com a planilha orçamentária de cada obra a ser executada serão usados vários serviços para a cobertura e tratamento dos quiosques como:

- Trama de madeira composta por ripas, caibros e terças para telhados de mais que 2 águas para telha de encaixe de cerâmica ou de concreto, incluso transporte vertical. af_07/2019;
- Telhamento com telha cerâmica de encaixe, tipo portuguesa, com mais de 2 águas, incluso transporte vertical. af_07/2019;
- Cumeeira e espigão para telha cerâmica emboçada com argamassa traço 1:2:9 (cimento, cal e areia), para telhados com mais de 2 águas;
- Telhamento com telha cerâmica capa-canal, tipo colonial, com mais de 2 águas;

9 – ESQUADRAS QUIOSQUE

9.1 – MADEIRA/ ALUMINIO/AÇO

Conforme indica em projeto, deverá ser fornecido e instalado pela empreiteira, porta de acordo com o projeto, em suas dimensões, com material de primeira qualidade.

10 – INSTALAÇÕES ELETRICAS

As instalações elétricas deverão obedecer fielmente às normas técnicas da ABNT.

As alturas e posições horizontal dos interruptores e tomadas, poderão ser alteradas pela FISCALIZAÇÃO, mas de um modo geral obedecerão à distribuição indicada nas plantas de pontos de luz.

Toda tubulação será conectada com luva de acordo com a bitola do eletroduto, não sendo aceito bolsa, nem curva feita a fogo na obra.



**ESTADO DE ALAGOAS
PREFEITURA MUNICIPAL DE SÃO BRÁS**

Execução e Instalação de:

- Caixa de passagem em alvenaria de tijolos maciços esp. = 0,12m, dim. int. = 0,30 x 0,30 x 0,30m;
- Caixa de passagem em alvenaria de tijolos maciços esp. = 0,12m, dim. int. = 0,30 x 0,30 x 0,40m;
- Poste em tubo de aço galvanizado, pesado, d=2" (50mm), altura útil=2,50m, altura total=3,20m, incluindo cabos, fios, eletrodutos(luvas e curvas) e haste cobreada copperweld p/ aterramento 5/8" x 3,00m, com conector;
- Disjuntores termomagneticos bipolar 10 A, padrão NEMA (Americano - linha preta;
- Luminária em led;
- Postes aço galvanizado;
- Caixa em chapa metálica galvanizada 60 x 50 x 20cm, para quadro de comando;
- Postes decorativos, em aço galvanizado, com 3,00m a 4,00m, inclusive lâmpada de led de 50w;

11 – JARDINAGEM

A firma empreiteira executará de acordo com o projeto arquitetônico todos os itens referentes a jardinagem para o bom embelezamento dos serviços de modo a facilitar a sua execução para os diversos serviços, tais como:

Será fornecido e instalado pela empreiteira grama em placas do tipo esmeraldas, como também as demais plantas, conforme consta no projeto.

11 – ACESSIBILIDADE

Execução de rampa padrão para acesso de deficientes a passeio público, em concreto simples, desempolada, com pintura indicativa em novacor, 02 demãos.

12 – PERGOLADO/BANCO

O pergolado será executado conforme dimensões apresentadas em projeto, todo em madeira tratada (eucalipto), os bancos confeccionados em madeira de primeira qualidade. Os pergolados e os bancos sofreram uma pintura de proteção



**ESTADO DE ALAGOAS
PREFEITURA MUNICIPAL DE SÃO BRÁS**

14 - ENTREGA DA OBRA

A empreiteira ficará responsável pela limpeza interna e externa da obra, regularização do terreno e remoção dos excessos provenientes das obras de alvenaria, concreto estrutural, carpintaria e pintura, bem como a recomposição dos estragos causados pela execução da obra.


15 – DIVERSOS SERVIÇOS

Todo e qualquer serviço não especificado e especificado anteriormente, deverá a contratada remeter-se a fiscalização para sanar qualquer dúvida a respeito do material utilizado, local de execução e qualidade dos materiais.

São Brás/AL, 28 de Abril de 2022.




Validação:
<https://www.saobras.pi.gov.br/transparencia/>

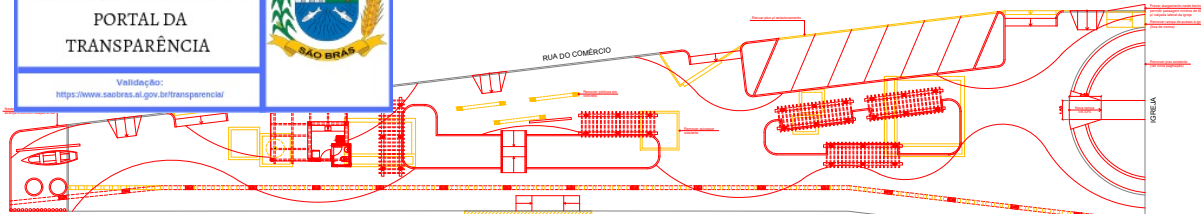

PLANTA DE REFORMA
ESCALA 1/100

LEGENDA PLANTA DE REFORMA	
[Red outline]	CONTEÚDO
[Yellow outline]	DESMAR
[Yellow circle]	ARCOS E SÃO REMOVÍVEIS (1 UNID.)


LEGENDA PLANTA BAIXA	
[Green circle]	Árvore de pequeno porte < 4,5 metros (2 unid.)
[Green circle]	Arbusto (> 4m (plantão) tipo Espadreira, Adiantado (2 unid.)
[Green circle]	Yfibrance Flores (2 unid.)
[Green circle]	Palmeira Areca (2 unid.)
[Green circle]	Agave (8 unid.)
[Green circle]	Palmeira tipo Imperial (4 unid.)
[Green circle]	Placa em concreto polido na cor marfim
[Red hatched]	Placa estruturada 200Mpa (20x10x10) na cor vermelha
[Yellow hatched]	Placa estruturada 200Mpa (20x10x10) na cor amarelo
[Green hatched]	Área verde com grama
[Orange hatched]	Placa 300 de alvenaria na cor vermelha

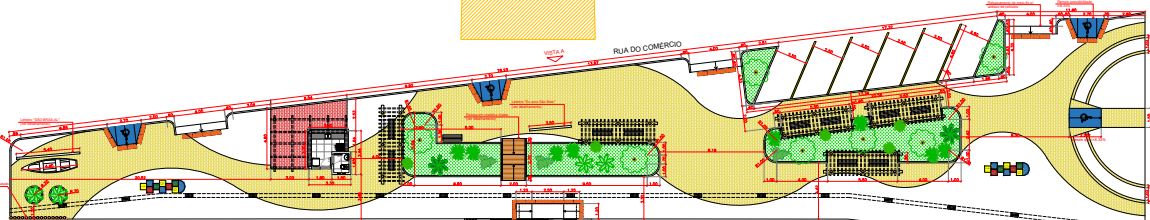

PLANTA BAIXA
ESCALA 1/100



SITUAÇÃO
Google Earth

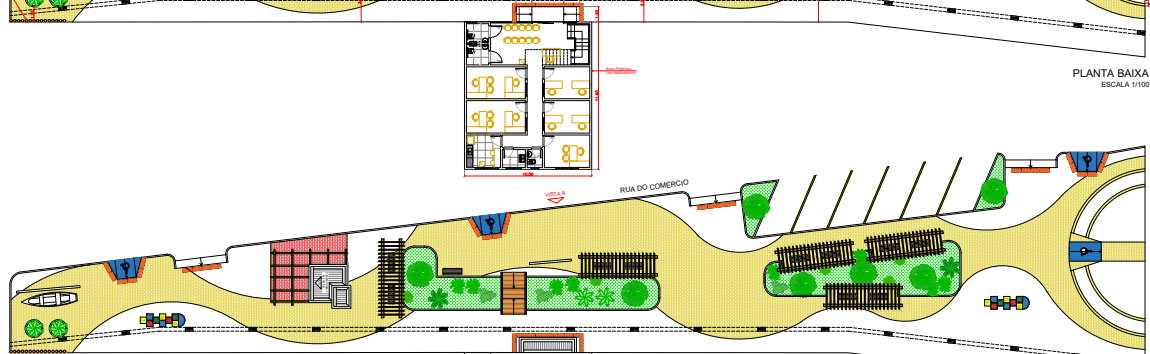

PLANTA DE COBERTURA VEGETAL
ESCALA 1/100

PROJETO PARA REVITALIZAÇÃO DO CALÇADÃO DO CENTRO DA CIDADE E DO PRÉDIO DA PREFEITURA MUNICIPAL	
PROJETO	
RESPONSÁVEL TÉCNICO	
PREFEITURA MUNICIPAL DE SÃO BRÁS	
R. DO COMÉRCIO, S/N, CENTRO, SÃO BRÁS-AL	
TÍTULO	PLANTA DE SITUAÇÃO, PLANTA DE REFORMA, PLANTA BAIXA, PLANTA DE COBERTURA
DATA	11/05/2022
ESCALA	1:100
ÁREA TOTAL	1.076,80M²
PROJEÇÃO	1:100,000
01/03	



VISTA A / CORTE ESQUEMÁTICO
ESCALA 1:100

LEGENDA DE MATERIAIS	
1	ALUMÍNIO
2	CONCRETO
3	FERRO
4	MADEIRA
5	VIDRO
6	PLÁSTICO
7	PAPELO
8	ISOLAMENTO
9	REVESTIMENTO
10	ACABAMENTO
11	OUTROS

QUANTIDADE DE QUANTIDADE	
1	1
2	1
DETALHAMENTO BLOCO QUIOSQUE:

PLANTA BAIXA
ESCALA 1:50

CORTE AA'
ESCALA 1:50

DETALHE BANCADA

VISTA A
ESCALA 1:50

DETALHAMENTO LETREIRO 1:

EU AMO SÃO BRÁS

DETALHAMENTO RAMPA:

PLANTA BAIXA
ESCALA 1:50

VISTA A
ESCALA 1:50

DETALHAMENTO LETREIRO 2:

SÃO BRÁS-AL

DETALHAMENTO AMARELINHA:

DETALHAMENTO PERGOLADOS:

ELEVACÃO
ESCALA 1:50

PLANTA BAIXA
ESCALA 1:50

DETALHAMENTO CANOA:

PROJETO PARA REVITALIZAÇÃO DO CALÇADÃO DO CENTRO DA CIDADE E DO PRÉDIO DA PREFEITURA MUNICIPAL

PROFESSOR RESPONSÁVEL TÉCNICO: _____

PROFESSOR RESPONSÁVEL: _____

PREFEITURA MUNICIPAL DE SÃO BRÁS

R. DO COMÉRCIO, S/N, CENTRO, SÃO BRÁS-AL

TÍTULO: CORTE E ESQUEMÁTICO DETALHAMENTO QUIOSQUE, LETREIROS, RAMPA E PERGOLADO

DATA: MARÇO/2022 ESCALA: 1:100 ÁREA TOTAL: 02/03

PROVAÇÃO: 1.076.6807



Quadro de Composição do BDI 1

Grau de Sigilo
#PUBLICO

Nº TC/CR 0	PROPONENTE / TOMADOR Município de São Brás/AL
----------------------	---

OBJETO Reforma da Praça Principal do Município de São Brás/AL

TIPO DE OBRA DO EMPREENDIMENTO Construção de Praças Urbanas, Rodovias, Ferrovias e recapeamento e pavimentação de vias urbanas	DESONERAÇÃO Não
--	---------------------------

Conforme legislação tributária municipal, definir estimativa de percentual da base de cálculo para o ISS:	50,00%
Sobre a base de cálculo, definir a respectiva alíquota do ISS (entre 2% e 5%):	5,00%

Itens	Siglas	% Adotado	Situação	Intervalo de admissibilidade		
				1º Quartil	Médio	3º Quartil
Administração Central	AC	4,67%	-	3,80%	4,01%	4,67%
Seguro e Garantia	SG	0,74%	-	0,32%	0,40%	0,74%
Risco	R	0,97%	-	0,50%	0,56%	0,97%
Despesas Financeiras	DF	1,21%	-	1,02%	1,11%	1,21%
Lucro	L	8,29%	-	6,64%	7,30%	8,69%
Tributos (impostos COFINS 3%, e PIS 0,65%)	CP	3,65%	-	3,65%	3,65%	3,65%
Tributos (ISS, variável de acordo com o município)	ISS	2,50%	-	0,00%	2,50%	5,00%
Tributos (Contribuição Previdenciária - 0% ou 4,5%, conforme Lei 12.844/2013 - Desoneração)	CPRB	0,00%	OK	0,00%	4,50%	4,50%
BDI SEM desoneração (Fórmula Acórdão TCU)	BDI PAD	24,23%	OK	19,60%	20,97%	24,23%

Os valores de BDI foram calculados com o emprego da fórmula:

$$BDI.PAD = \frac{(1+AC + S + R + G)*(1 + DF)*(1+L)}{(1-CP-ISS)} - 1$$

Declaro para os devidos fins que, conforme legislação tributária municipal, a base de cálculo para Construção de Praças Urbanas, Rodovias, Ferrovias e recapeamento e pavimentação de vias urbanas, é de 50%, com a respectiva alíquota de 5%.

Observações:

Local:
0

Data:
28 de abril de 2022

Responsável Técnico
Nome: FRANCISCO XAVIER NETO
Título: ENGENHEIRO CIVIL
CREA/CAU: 0

Responsável Tomador
Nome:
Cargo:



ITEM	DESCRIÇÃO	UNID	FÓRMULA	VALOR TOTAL
A	ENCARGOS INSTITUCIONAIS			36,80
A1	PREVIDÊNCIA SOCIAL	%		20,00
A2	FGTS	%		8,00
A3	SESI	%		1,50
A4	SENAI	%		1,00
A5	INCRA	%		0,20
A6	SALÁRIO EDUCAÇÃO	%		2,50
A7	SEBRAE	%		0,60
A8	SEGURO CONTRA ACIDENTES DE TRABALHO	%		3,00
A9	SECONCI-AL	%		0,00
B	ENCARGOS TRABALHISTAS			45,58
	REPOUSO SEMANAL REMUNERADO	%		18,05
B10	SALÁRIO MATERNIDADE	%		0,03
B2	FERIADOS	%		4,68
B3	AUXÍLIO ENFERMIDADE	%		0,86
B4	DÉCIMO-TERCEIRO SALÁRIO	%		10,89
B5	LICENÇA PATERNIDADE	%		0,07
B6	FALTAS JUSTIFICADAS	%		0,73
B7	DIAS DE CHUVAS - FONTE SINAPI	%		1,84
B8	AUXÍLIO ACIDENTE DE TRABALHO	%		0,10
B9	FÉRIAS GOZADAS	%		8,33
C	ENCARGOS INDENIZATÓRIOS			13,84
C1	AVISO PRÉVIO INDENIZADO	%		4,73
C2	AVISO PRÉVIO TRABALHADO	%		0,11
C3	FÉRIAS INDENIZADAS	%		5,00
C4	DEPÓSITO RESCISÃO SEM JUSTA CAUSA	%		3,60
C5	INDENIZAÇÃO ADICIONAL	%		0,40
D	INCIDÊNCIAS OU EFEITOS			17,14
D1	REINCIDÊNCIA DE GRUPO A SOBRE GRUPO B	%		16,77
D2	REINCIDÊNCIA DE GRUPO A SOBRE AVISO PRÉVIO TRABALHADO E REINCIDÊNCIA DO FGTS SOBRE AVISO PRÉVIO INDENIZADO	%		0,42
VALOR TOTAL DO ENCARGO SOCIAL :				113,41%



ITEM	DESCRIÇÃO	UNID	FÓRMULA	VALOR TOTAL
A	Encargos Institucionais - Encargos Sociais Básicos			36,80
A01	Previdência Social	%		20,00
A02	FGTS	%		8,00
A03	SESI	%		1,50
A04	SENAI	%		1,00
A05	INCRA	%		0,20
A06	Salário Educação	%		2,50
A07	SEBRAE	%		0,60
A08	Seguro Contra Acidentes do Trabalho	%		3,00
A09	SECONCI-AL	%		0,00
B	Encargos Trabalhistas			16,09
B01	Auxílio Enfermidade	%		0,66
B02	Décimo Terceiro salário	%		8,33
B03	Licença Paternidade	%		0,06
B04	Faltas Justificadas	%		0,56
B05	Acidente de Trabalho	%		0,08
B06	Férias Gozadas	%		6,38
B07	Salário Maternidade	%		0,02
C	Encargos Indenizatórios			10,60
C01	Aviso Prévio Indenizado	%		3,62
C02	Aviso Prévio Trabalhado	%		0,09
C03	Férias Indenizadas	%		3,83
C04	Depósito Rescisão sem Justa Causa	%		2,76
C05	Indernização Adicional	%		0,31
D	Incidências ou Efeitos			6,24
D01	Reincidência de Grupo A sobre Grupo B	%		5,92
D02	Reincidência de Grupo A sobre Aviso Prévio Trabalhado e Reincidência de FGTS sobre Aviso Prévio Indenizado	%		0,32
VALOR TOTAL DO ENCARGO SOCIAL HORISTA:				69,73%



Prefeitura Municipal de São Brás



Preço Unitário
Reforma da Praça Principal do Município de São Brás

Bancos
SINAPI - 02/2022 - Alagoas
ORSE - 02/2022 - Sergipe

B.D.I.
24,23%

Encargos Sociais
Não Desonerado: embutido nos
preços unitário dos insumos de
mão de obra, de acordo com as
bases.

Composições Analíticas com Preço Unitário

Composições Principais

	Código	Banco	Descrição	Tipo	Und	Quant.	Valor Unit	Total	
3.2									
Composição	00000001	Próprio	Banco em Madeira (1,50x0,50), com encosta em madeira (h: 0,45), conforme modelo	PARE - PAREDES/PAINEIS	Un	1,0000000	758,62	758,62	
Composição Auxiliar	88239	SINAPI	AJUDANTE DE CARPINTEIRO COM ENCARGOS COMPLEMENTARES	SEDI - SERVIÇOS DIVERSOS	H	3,5000000	16,52	57,82	
Composição Auxiliar	88262	SINAPI	CARPINTEIRO DE FORMAS COM ENCARGOS COMPLEMENTARES	SEDI - SERVIÇOS DIVERSOS	H	3,5000000	20,12	70,42	
Insumo	8640	ORSE	Tabuado em régua de madeira de lei de 1ª (Pau D' Arco) 20 x 3cm - Extra	Material	m2	1,8500000	339,17	627,46	
Insumo	00005074	SINAPI	PREGO DE ACO POLIDO COM CABECA 15 X 18 (1 1/2 X 13)	Material	KG	0,1000000	29,29	2,92	
				MO sem LS =>	96,04	LS =>	0,00	MO com LS =>	96,04
				Valor do BDI =>	183,81			Valor com BDI =>	942,43
6.1									
Composição	00000007	Próprio	Barco de fibra de vidro e estrutura metálica, pintado, apoiado sobre base de concreto, conforme projeto - fornecimento e instalação	SEES - SERVIÇOS ESPECIAIS	Un	1,0000000	16.700,00	16.700,00	
Insumo	00000002	Próprio	Barco	Outros	Un	1,0000000	16.700,00	16.700,00	
				MO sem LS =>	0,00	LS =>	0,00	MO com LS =>	0,00
				Valor do BDI =>	4.046,41			Valor com BDI =>	20.746,41
6.2									
Composição	00000012	Próprio	Letreiro em estrutura metálica, fechamento em ACM, pintado, nas dimensões e formato conforme modelo/projeto- Fornecimento e instalação.	ASTU - ASSENTAMENTO DE TUBOS E PECAS	Un	1,0000000	16.000,00	16.000,00	
Composição Auxiliar	13080	ORSE	Painel externo tipo Brises fixado em estr. metálica em régua em ACM poliéster 10,00x3,00m com letras em chapa galv. nº18 espessura 4 cm 9,00x1,80m com proteção prime epóxi e pintura PU. For e montagem _ obra do Ginásio de Esportes Constâncio Vieira	Diversos	un	1,0000000	16.000,00	16.000,00	
				MO sem LS =>	0,00	LS =>	0,00	MO com LS =>	0,00
				Valor do BDI =>	3.876,80			Valor com BDI =>	19.876,80
7.3									
Composição	00000002	Próprio	Palmeira Imperial, h: 3,00 - Fornecimento e Plantio	ASTU - ASSENTAMENTO DE TUBOS E PECAS	Un	1,0000000	1.726,32	1.726,32	



Material h=1,00m (fornecimento e plantio)	Paisagismo	un	2,5000000	690,53	1.726,32	
Auxiliar	MO sem LS =>	122,30	LS =>	0,00	MO com LS =>	122,30
	Valor do BDI =>	418,28		Valor com BDI =>	2.144,60	

9.7	Código	Banco	Descrição	Tipo	Und	Quant.	Valor Unit	Total	
Composição	00000003	Próprio	Poste de Aço h: 9,0m para Iluminação Pública, 04 pétalas, luminária led 200w, com acessórios - fornecimento e instalação	ASTU - ASSENTAMENTO DE TUBOS E PECAS	Un	1,0000000	6.666,18	6.666,18	
Insumo	2472	ORSE	Guindaste koehring bantan es-488 telekruiser 16 ton ou equivalente	Equipamento	h	3,0000000	185,01	555,03	
Insumo	00002436	SINAPI	ELETRICISTA	Mão de Obra	H	68,5000000	19,46	1.333,01	
Insumo	00000247	SINAPI	AJUDANTE DE ELETRICISTA	Mão de Obra	H	68,5000000	13,67	936,39	
Insumo	2967	ORSE	Poste de aço para iluminação pública para luminária de 4 pétalas h=9m	Material	un	1,0000000	2.973,74	2.973,74	
Insumo	00042247	SINAPI	LUMINARIA DE LED PARA ILUMINACAO PUBLICA, DE 138 W ATE 180 W, INVOLUCRO EM ALUMINIO OU ACO INOX	Material	UN	1,0000000	814,61	814,61	
Insumo	00002510	SINAPI	RELE FOTOELETRICO INTERNO E EXTERNO BIVOLT 1000 W, DE CONECTOR. SEM BASE	Material	UN	1,0000000	53,40	53,40	
				MO sem LS =>	2.269,40	LS =>	0,00	MO com LS =>	2.269,40
				Valor do BDI =>	1.615,21		Valor com BDI =>	8.281,39	

9.10	Código	Banco	Descrição	Tipo	Und	Quant.	Valor Unit	Total	
Composição	00000004	Próprio	Embutido de Solo, 15w, nas cores quente ou verde - Fornecimento e Instalação	INEL - INSTALAÇÃO ELÉTRICA/ELETRIFICAÇÃO E MOV - MOVIMENTO DE TERRA	Un	1,0000000	474,74	474,74	
Composição Auxiliar	93358	SINAPI	ESCAVAÇÃO MANUAL DE VALA COM PROFUNDIDADE MENOR OU IGUAL A 1,30 M. AF 02/2021	CONCRETO SIMPLES	m³	0,0060000	65,47	0,39	
Composição Auxiliar	3782	ORSE	Concreto simples fabricado na obra, fck=10 mpa, lançado e adensado	Concreto Simples	m3	0,0030000	390,61	1,17	
Insumo	00000001	Próprio	Embutido de Solo 15w	Equipamento	Un	1,0000000	450,00	450,00	
Insumo	00002436	SINAPI	ELETRICISTA	Mão de Obra	H	0,7000000	19,46	13,62	
Insumo	00000247	SINAPI	AJUDANTE DE ELETRICISTA	Mão de Obra	H	0,7000000	13,67	9,56	
				MO sem LS =>	23,67	LS =>	0,00	MO com LS =>	23,67
				Valor do BDI =>	115,02		Valor com BDI =>	589,76	

9.11	Código	Banco	Descrição	Tipo	Und	Quant.	Valor Unit	Total	
Composição	00000006	Próprio	Poste Decorativo em aço galvanizado, altura 3-4 metros, com lâmpada led 50w, completo - fornecimento e instalação	ASTU - ASSENTAMENTO DE TUBOS E PECAS	Un	1,0000000	2.614,12	2.614,12	
Composição Auxiliar	12903	ORSE	Poste decorativo 1 pétalas, em aço galvanizado com difusor em vidro transparente temperado, com 3m/4m, inclusive lâmpada de led 50w	Postes Tubulares de Ferro Galvanizado	un	1,0000000	2.614,12	2.614,12	
				MO sem LS =>	79,49	LS =>	0,00	MO com LS =>	79,49



Prefeitura Municipal de São Brás

		Valor do BDI =>		633,40		Valor com BDI =>		3.247,52	
10.3.12	Código	Banco	Descrição	Tipo	Und	Quant.	Valor Unit	Total	
Composição	00000010	Próprio	Revestimento tipo casquilho, aplicado com argamassa industrializada AC-II, com verniz	ASTU - ASSENTAMENTO DE TUBOS E PECAS	m²	1,0000000	43,23	43,23	
Insumo	00000533	SINAPI	REVESTIMENTO EM CERAMICA ESMALTADA COMERCIAL, PEI MENOR OU IGUAL A 3, FORMATO MENOR OU IGUAL A 2025 CM2	Material	m²	1,0000000	24,91	24,91	
Insumo	66	ORSE	Pedreiro	Mão de Obra	h	0,5000000	14,02	7,01	
Insumo	68	ORSE	Servente	Mão de Obra	h	0,5000000	11,65	5,82	
Insumo	4740	ORSE	Verniz acrílico incolor, Coral ou similar	Material	l	0,3000000	18,33	5,49	
				MO sem LS =>	12,83	LS =>	0,00	MO com LS => 12,83	
		Valor do BDI =>		10,47		Valor com BDI =>		53,70	
10.5.3	Código	Banco	Descrição	Tipo	Und	Quant.	Valor Unit	Total	
Composição	00000011	Próprio	Janela em aço, em chapa galvanizada nº24, raiada, de enrolar	ASTU - ASSENTAMENTO DE TUBOS E PECAS	m²	1,0000000	233,32	233,32	
Insumo	12584	ORSE	Janela ou porta de enrolar, em ferro - chapa galvanizada	Material	m2	1,0000000	224,55	224,55	
Insumo	00001214	SINAPI	CARPINTEIRO DE ESQUADRIAS (HORISTA)	Mão de Obra	H	0,6000000	14,63	8,77	
				MO sem LS =>	8,77	LS =>	0,00	MO com LS => 8,77	
		Valor do BDI =>		56,53		Valor com BDI =>		289,85	
10.10.17	Código	Banco	Descrição	Tipo	Und	Quant.	Valor Unit	Total	
Composição	00000013	Próprio	Mini estação compacta completa para tratamento de esgoto 1.500l - fornecimento e instalação.	ASTU - ASSENTAMENTO DE TUBOS E PECAS	Un	1,0000000	4.650,00	4.650,00	
Insumo	00000003	Próprio	Estação compacta	Material	un	1,0000000	4.650,00	4.650,00	
				MO sem LS =>	0,00	LS =>	0,00	MO com LS => 0,00	
		Valor do BDI =>		1,126,69		Valor com BDI =>		5.776,69	

Composições Auxiliares

Total sem BDI	478.308,20
Total do BDI	115.781,89
Total Geral	594.090,09

Prefeitura Municipal de São Brás



Reforma da Praça Principal do Município de São Brás

Bancos
SINAPI - 02/2022 -
Alagoas
ORSE - 02/2022 - Sergipe

B.D.I.
24,23%

Encargos Sociais
Não Desonerado: embutido
nos preços unitário dos
insumos de mão de obra, de
acordo com as bases.

Cronograma Físico e Financeiro

Item	Descrição	Total Por Etapa	30 DIAS	60 DIAS	90 DIAS	120 DIAS
1	EQUIPE DIRIGENTE	100,00%	25,00%	25,00%	25,00%	25,00%
		19.312,20	4.828,05	4.828,05	4.828,05	4.828,05
2	SERVIÇOS PRELIMINARES	100,00%				
		104.471,73	104.471,73			
3	PERGOLADO	100,00%			50,00%	50,00%
		49.937,29			24.968,65	24.968,65
4	PAVIMENTAÇÃO	100,00%	15,00%	40,00%	40,00%	5,00%
		128.904,66	19.335,70	51.561,86	51.561,86	6.445,23
5	DRENAGEM	100,00%		80,00%		20,00%
		51.918,06		41.534,45		10.383,61
6	LETREIRO/BARCO	100,00%				100,00%
		60.500,01				60.500,01
7	PAISAGISMO	100,00%			30,00%	70,00%
		14.430,80			4.329,24	10.101,56
8	RAMPA DE MADEIRA	100,00%			100,00%	
		6.836,28			6.836,28	
9	INSTALAÇÕES ELÉTRICA	100,00%	10,00%	50,00%	20,00%	20,00%
		82.138,11	8.213,81	41.069,06	16.427,62	16.427,62
10	QUIOSQUE	100,00%		50,00%	30,00%	20,00%
		69.522,38		34.761,19	20.856,71	13.904,48
11	DIVERSOS	100,00%				100,00%
		6.118,57				6.118,57
Porcentagem			23,04%	29,25%	21,85%	25,87%
Custo			136.849,29	173.754,61	129.808,42	153.677,78
Porcentagem Acumulado			23,04%	52,28%	74,13%	100,0%
Custo Acumulado			136.849,29	310.603,89	440.412,31	594.090,09



Prefeitura Municipal de São Brás

Bancos
SINAPI - 02/2022 - Alagoas
ORSE - 02/2022 - Sergipe
Planilha Orçamentária Resumida

B.D.I.
24,23%

Encargos Sociais
Não Desonerado: embutido nos preços unitário dos insumos de mão de obra, de acordo com as bases.

Reforma da Praça Principal do Município de São Brás



Item	Descrição	Total	Peso (%)
1	EQUIPE DIRIGENTE	19.312,20	3,25 %
2	SERVIÇOS PRELIMINARES	104.471,73	17,59 %
3	PERGOLADO	49.937,29	8,41 %
4	PAVIMENTAÇÃO	128.904,66	21,70 %
5	DRENAGEM	51.918,06	8,74 %
6	LETREIRO/BARCO	60.500,01	10,18 %
7	PAISAGISMO	14.430,80	2,43 %
8	RAMPA DE MADEIRA	6.836,28	1,15 %
9	INSTALAÇÕES ELÉTRICA	82.138,11	13,83 %
10	QUIOSQUE	69.522,38	11,70 %
11	DIVERSOS	6.118,57	1,03 %

Total sem BDI 478.308,20
Total do BDI 115.781,89
Total Geral 594.090,09



Prefeitura Municipal de São Brás

Validação:
<https://www.saobras.al.gov.br/transparencia/>



Reforma da Praça Principal do Município de São Brás

Bancos
SINAPI - 02/2022 -
Alagoas
ORSE - 02/2022 - Sergipe

B.D.I.
24,23%

Encargos Sociais
Não Desonerado: embutido nos
preços unitário dos insumos de
mão de obra, de acordo com as
bases.

Orçamento Sintético

Item	Código	Banco	Descrição	Und	Quant.	Valor Unit	Valor Unit com BDI	Total	Peso (%)
1			EQUIPE DIRIGENTE					19.312,20	3,25 %
1.1	90780	SINAPI	MESTRE DE OBRAS COM ENCARGOS COMPLEMENTARES	H	300	33,10	41,12	12.336,00	2,08 %
1.2	90777	SINAPI	ENGENHEIRO CIVIL DE OBRA JUNIOR COM ENCARGOS COMPLEMENTARES	H	60	93,60	116,27	6.976,20	1,17 %
2			SERVIÇOS PRELIMINARES					104.471,73	17,59 %
2.1	97626	SINAPI	DEMOLIÇÃO DE PILARES E VIGAS EM CONCRETO ARMADO, DE FORMA MANUAL, SEM REAPROVEITAMENTO. AF_12/2017	m³	4,88	472,72	587,26	2.865,82	0,48 %
2.2	13	ORSE	Demolição de concreto manualmente	m3	92,03	223,07	277,11	25.502,43	4,29 %
2.3	97625	SINAPI	DEMOLIÇÃO DE ALVENARIA PARA QUALQUER TIPO DE BLOCO, DE FORMA MECANIZADA, SEM REAPROVEITAMENTO. AF_12/2017	m³	3,97	44,79	55,64	220,89	0,04 %
2.4	97647	SINAPI	REMOÇÃO DE TELHAS, DE FIBROCIMENTO, METÁLICA E CERÂMICA, DE FORMA MANUAL, SEM REAPROVEITAMENTO. AF_12/2017	m²	11,25	2,58	3,20	36,00	0,01 %
2.5	97650	SINAPI	REMOÇÃO DE TRAMA DE MADEIRA PARA COBERTURA, DE FORMA MANUAL, SEM REAPROVEITAMENTO. AF_12/2017	m²	11,25	5,56	6,90	77,62	0,01 %
2.6	4268	ORSE	Remoção de árvore, porte médio, com utilização de retro-escavadeira	un	1	93,91	116,66	116,66	0,02 %
2.7	100982	SINAPI	CARGA, MANOBRA E DESCARGA DE ENTULHO EM CAMINHÃO BASCULANTE 10 M³ - CARGA COM ESCAVADEIRA HIDRÁULICA (CAÇAMBA DE 0,80 M³ / 111 HP) E DESCARGA LIVRE (UNIDADE: M3). AF_07/2020	m³	133,09	6,51	8,08	1.075,36	0,18 %
2.8	93588	SINAPI	TRANSPORTE COM CAMINHÃO BASCULANTE DE 10 M³, EM VIA URBANA EM LEITO NATURAL (UNIDADE: M3XKM). AF_07/2020	M3XKM	7985,45	2,10	2,60	20.762,17	3,49 %
2.9	2496	ORSE	Regularização mecanizada de áreas	m2	1066,36	0,44	0,54	575,83	0,10 %
2.10	98459	SINAPI	TAPUME COM TELHA METÁLICA. AF_05/2018	m²	206,1	112,16	139,33	28.715,91	4,83 %
2.11	4175	ORSE	Locação de praças com piquetes de madeira	m²	1066,36	0,67	0,83	885,07	0,15 %
2.12	97083	SINAPI	COMPACTAÇÃO MECÂNICA DE SOLO PARA EXECUÇÃO DE RADIER, PISO DE CONCRETO OU LAJE SOBRE SOLO, COM COMPACTADOR DE SOLOS A PERCUSSÃO. AF_09/2021	m²	1066,36	2,59	3,21	3.423,01	0,58 %
2.13	93358	SINAPI	ESCAVAÇÃO MANUAL DE VALA COM PROFUNDIDADE MENOR OU IGUAL A 1,30 M. AF_02/2021	m³	13,4	65,47	81,33	1.089,82	0,18 %
2.14	4358	ORSE	Aterro de áreas com material adquirido em depósito, com espalhamento manual, sem compactação.	m3	67,4	155,19	192,79	12.994,04	2,19 %
2.15	74209/001	SINAPI	PLACA DE OBRA EM CHAPA DE ACO GALVANIZADO	m²	6	343,70	426,97	2.561,82	0,43 %
2.16	5088	ORSE	Barracão para Obras de Médio Porte Reaproveitamento 2 vezes	m2	12	239,43	297,44	3.569,28	0,60 %



									49.937,29	8,41 %
3.1	3782	ORSE	Concreto simples fabricado na obra, fck=10 mpa, lançado e adensado	m3	2,1	390,61	485,25	1.019,02		0,17 %
3.2	00000001	Próprio	Banco em Madeira (1,50x0,50), com encosta em madeira (h: 0,45), conforme modelo	Un	11	758,62	942,43	10.366,73		1,74 %
3.3	11114	ORSE	Fornecimento e assentamento de peças de eucalipto tratado, d=7 a 10cm	m	200	35,26	43,80	8.760,00		1,47 %
3.4	11115	ORSE	Fornecimento e assentamento de peças de eucalipto tratado, d=13 a 16cm	m	102	64,25	79,81	8.140,62		1,37 %
3.5	11116	ORSE	Fornecimento e assentamento de peças de eucalipto tratado, d=25 a 30cm	m	62	262,57	326,19	20.223,78		3,40 %
3.6	102213	SINAPI	PINTURA VERNIZ (INCOLOR) ALQUÍDICO EM MADEIRA, USO INTERNO E EXTERNO, 2 DEMÃOS. AF 01/2021	m²	71,5	16,07	19,96	1.427,14		0,24 %
4			PAVIMENTAÇÃO					128.904,66		21,70 %
4.1	93681	SINAPI	EXECUÇÃO DE PÁTIO/ESTACIONAMENTO EM PISO INTERTRAVADO, COM BLOCO RETANGULAR COLORIDO DE 20 X 10 CM, ESPESSURA 8 CM. AF 12/2015	m²	418,96	65,99	81,97	34.342,15		5,78 %
4.2	3641	ORSE	Acabamento de superfície de piso de concreto com polimento mecânico com acabadora simples - Rev 02	m2	485,81	3,62	4,49	2.181,28		0,37 %
4.3	94275	SINAPI	ASSENTAMENTO DE GUIA (MEIO-FIO) EM TRECHO RETO, CONFECCIONADA EM CONCRETO PRÉ-FABRICADO, DIMENSÕES 100X15X13X20 CM (COMPRIMENTO X BASE INFERIOR X BASE SUPERIOR X ALTURA), PARA URBANIZAÇÃO INTERNA DE EMPREENDIMENTOS. AF 06/2016	M	493,02	49,00	60,87	30.010,12		5,05 %
4.4	12789	ORSE	Rampa padrão para acesso de deficientes a passeio público, em concreto simples Fck=25MPa, despolado.	un	1	827,45	1.027,94	1.027,94		0,17 %
4.5	12436	ORSE	Rampa padrão para acesso de deficientes a passeio público, em concreto simples Fck=25MPa, despolada, pintada em novacor, 02 demãos e piso tátil de alerta/direcional.	un	3	325,57	404,45	1.213,35		0,20 %
4.6	10602	ORSE	Sinalização horizontal sobre piso cimentado, padrão p/deficientes, com tinta à base de resina acrílica	m2	3,75	18,87	23,44	87,90		0,01 %
4.7	102507	SINAPI	PINTURA DE DEMARCAÇÃO DE VAGA COM TINTA EPÓXI, E = 10 CM, APLICAÇÃO MANUAL. AF 05/2021	M	25	4,97	6,17	154,25		0,03 %
4.8	102494	SINAPI	PINTURA DE PISO COM TINTA EPÓXI, APLICAÇÃO MANUAL, 2 DEMÃOS, INCLUSÃO PRIMER EPÓXI. AF 05/2021	m²	2,63	51,83	64,38	169,31		0,03 %
4.9	94990	SINAPI	EXECUÇÃO DE PASSEIO (CALÇADA) OU PISO DE CONCRETO COM CONCRETO MOLDADO IN LOCO, FEITO EM OBRA, ACABAMENTO CONVENCIONAL, NÃO ARMADO. AF 07/2016	m³	73,65	652,70	810,84	59.718,36		10,05 %
5			DRENAGEM					51.918,06		8,74 %
5.1	10273	ORSE	Canaleta de drenagem em alvenaria de tijolo maciço, dimensões internas 40 x 50cm, com tampa de concreto, inclusive escavação manual	m	136,1	307,07	381,47	51.918,06		8,74 %
6			LETREIRO/BARCO					60.500,01		10,18 %
6.1	00000007	Próprio	Barco de fibra de vidro e estrutura metálica, pintado, apoiado sobre base de concreto, conforme projeto - fornecimento e instalação	Un	1	16.700,00	20.746,41	20.746,41		3,49 %
6.2	00000012	Próprio	Letreiro em estrutura metálica, fechamento em ACM, pintado, nas dimensões e formato conforme modelo/projeto- Fornecimento e instalação.	Un	2	16.000,00	19.876,80	39.753,60		6,69 %



								14.430,80	2,43 %
7.1	98504	SINAPI	PLANTIO DE GRAMA EM PLACAS. AF_05/2018	m²	102,81	13,90	17,26	1.774,50	0,30 %
7.2	11802	ORSE	Muda de palmeira, areca, h=1,50 m, fornecimento e plantio	un	2	210,25	261,19	522,38	0,09 %
7.3	00000002	Próprio	Palmeira Imperial, h: 3,00 - Fornecimento e Plantio	Un	4	1.726,32	2.144,60	8.578,40	1,44 %
7.4	9794	ORSE	Planta - Agave gigantea (furcraea gigantea) - muda, fornecimento e plantio	un	8	116,20	144,35	1.154,80	0,19 %
7.5	2397	ORSE	Fornecimento e plantio de arbustos ornamentais	un	5	30,75	38,20	191,00	0,03 %
7.6	7775	ORSE	Planta - Hibisco vermelho (Hibiscus rosa-sinensis), fornecimento e plantio	un	3	18,38	22,83	68,49	0,01 %
7.7	8376	ORSE	Planta - Flamboyanzinho de jardim (Caesalpinia pulcherrima) h=3,00m, fornecimento e plantio	un	7	246,23	305,89	2.141,23	0,36 %
8			RAMPA DE MADEIRA					6.836,28	1,15 %
8.1	8666	ORSE	Guarda-corpo em madeira reflorestada (eucalipto), h=1,00m	m	13,2	191,97	238,48	3.147,93	0,53 %
8.2	9218	ORSE	Piso em assoalho de madeira angelim vermelho aparelhado - 20cmx4cm, sobre peças de 7cmx15cm e travamento de 10cmx4cm	m2	7,15	270,84	336,46	2.405,68	0,40 %
8.3	93358	SINAPI	ESCAVAÇÃO MANUAL DE VALA COM PROFUNDIDADE MENOR OU IGUAL A 1,30 M, AF_02/2021	m³	0,56	65,47	81,33	45,54	0,01 %
8.4	3782	ORSE	Concreto simples fabricado na obra, fck=10 mpa, lançado e adensado	m3	0,1	390,61	485,25	48,52	0,01 %
8.5	102213	SINAPI	PINTURA VERNIZ (INCOLOR) ALQUÍDICO EM MADEIRA, USO INTERNO E EXTERNO, 2 DEMÃOS, AF_01/2021	m²	59,55	16,07	19,96	1.188,61	0,20 %
9			INSTALAÇÕES ELÉTRICA					82.138,11	13,83 %
9.1	91868	SINAPI	ELETRODUTO RÍGIDO ROSCÁVEL, PVC, DN 32 MM (1"), PARA CIRCUITOS TERMINAIS, INSTALADO EM LAJE - FORNECIMENTO E INSTALAÇÃO. AF_12/2015	M	128	14,59	18,12	2.319,36	0,39 %
9.2	11264	ORSE	Curva 45° para eletroduto de pvc rígido roscável, diâm = 32mm (1")	un	13	7,03	8,73	113,49	0,02 %
9.3	92979	SINAPI	CABO DE COBRE FLEXÍVEL ISOLADO, 10 MM², ANTI-CHAMA 450/750 V, PARA DISTRIBUIÇÃO - FORNECIMENTO E INSTALAÇÃO. AF_12/2015	M	480	11,85	14,72	7.065,60	1,19 %
9.4	91930	SINAPI	CABO DE COBRE FLEXÍVEL ISOLADO, 6 MM², ANTI-CHAMA 450/750 V, PARA CIRCUITOS TERMINAIS - FORNECIMENTO E INSTALAÇÃO. AF_12/2015	M	66,7	10,02	12,44	829,74	0,14 %
9.5	97886	SINAPI	CAIXA ENTERRADA ELÉTRICA RETANGULAR, EM ALVENARIA COM TIJOLOS CERÂMICOS MACIÇOS, FUNDO COM BRITA, DIMENSÕES INTERNAS: 0,3X0,3X0,3 M, AF_12/2020	UN	12	151,16	187,78	2.253,36	0,38 %
9.6	6410	ORSE	Tampa de concreto para caixas de passagem 0,40x0,40mx0,07m	un	12	26,51	32,93	395,16	0,07 %
9.7	00000003	Próprio	Poste de Aço h: 9,0m para Iluminação Pública, 04 pétalas, luminária led 200w, com acessórios - fornecimento e instalação	Un	3	6.666,18	8.281,39	24.844,17	4,18 %
9.8	9379	ORSE	Haste cobreada copperweld p/aterramento d= 5/8" x 2,40m	un	11	41,02	50,95	560,45	0,09 %
9.9	681	ORSE	Conector para haste de aterramento 5/8" - fornecimento e assentamento - Rev 02 (10/2021)	un	11	6,14	7,62	83,82	0,01 %
9.10	00000004	Próprio	Embutido de Solo, 15w, nas cores quente ou verde - Fornecimento e Instalação	Un	30	474,74	589,76	17.692,80	2,98 %



Validação:		https://www.saobras.al.gov.br/transparencia/							
		em aço galvanizado, altura 3-4 metros, com lâmpada led 50w, completo - fornecimento e instalação	Un	8	2.614,12	3.247,52	25.980,16	4,37 %	
10		QUIOSQUE					69.522,38	11,70 %	
10.1		ESTRUTURA					13.109,03	2,21 %	
10.1.1		FUNDAÇÃO					6.306,51	1,06 %	
10.1.1.1	93358	SINAPI	ESCAVAÇÃO MANUAL DE VALA COM PROFUNDIDADE MENOR OU IGUAL A 1,30 M. AF_02/2021	m³	3,69	65,47	81,33	300,10	0,05 %
10.1.1.2	96995	SINAPI	REATERRO MANUAL APOLOADO COM SOQUETE. AF_10/2017	m³	1,9	39,69	49,30	93,67	0,02 %
10.1.1.3	95956	SINAPI	(COMPOSIÇÃO REPRESENTATIVA) EXECUÇÃO DE ESTRUTURAS DE CONCRETO ARMADO, PARA EDIFICAÇÃO HABITACIONAL UNIFAMILIAR TERREA (CASA EM EMPREENDIMENTOS), FCK = 25 MPA. AF_01/2017	m³	1,79	2.658,95	3.303,21	5.912,74	1,00 %
10.1.2		PILAR/VIGA					5.119,97	0,86 %	
10.1.2.1	95956	SINAPI	(COMPOSIÇÃO REPRESENTATIVA) EXECUÇÃO DE ESTRUTURAS DE CONCRETO ARMADO, PARA EDIFICAÇÃO HABITACIONAL UNIFAMILIAR TERREA (CASA EM EMPREENDIMENTOS), FCK = 25 MPA. AF_01/2017	m³	1,55	2.658,95	3.303,21	5.119,97	0,86 %
10.1.3		LAJE					1.682,55	0,28 %	
10.1.3.1	95956	SINAPI	(COMPOSIÇÃO REPRESENTATIVA) EXECUÇÃO DE ESTRUTURAS DE CONCRETO ARMADO, PARA EDIFICAÇÃO HABITACIONAL UNIFAMILIAR TERREA (CASA EM EMPREENDIMENTOS), FCK = 25 MPA. AF_01/2017	m³	0,28	2.658,95	3.303,21	924,89	0,16 %
10.1.3.2	101963	SINAPI	LAJE PRÉ-MOLDADA UNIDIRECIONAL, BIAPOIADA, PARA PISO, ENCHIMENTO EM CERÂMICA, VIGOTA CONVENCIONAL, ALTURA TOTAL DA LAJE (ENCHIMENTO+CAPA) = (8+4). AF_11/2020	m²	3,64	167,56	208,15	757,66	0,13 %
10.2		ELEVAÇÃO					6.055,03	1,02 %	
10.2.1	103331	SINAPI	ALVENARIA DE VEDAÇÃO DE BLOCOS CERÂMICOS FURADOS NA HORIZONTAL DE 11,5X19X19 CM (ESPESSURA 11,5 CM) E ARGAMASSA DE ASSENTAMENTO COM PREPARO MANUAL. AF_12/2021	m²	69,96	69,67	86,55	6.055,03	1,02 %
10.3		REVESTIMENTO					14.863,33	2,50 %	
10.3.1	87878	SINAPI	CHAPISCO APLICADO EM ALVENARIAS E ESTRUTURAS DE CONCRETO INTERNAS, COM COLHER DE PEDREIRO. ARGAMASSA TRAÇO 1:3 COM PREPARO MANUAL. AF_06/2014	m²	125,93	3,79	4,70	591,87	0,10 %
10.3.2	87530	SINAPI	MASSA ÚNICA, PARA RECEBIMENTO DE PINTURA, EM ARGAMASSA TRAÇO 1:2:8, PREPARO MANUAL, APLICADA MANUALMENTE EM FACES INTERNAS DE PAREDES, ESPESSURA DE 20MM, COM EXECUÇÃO DE TALSOCAS. AF_06/2014	m²	125,93	34,09	42,35	5.333,13	0,90 %
10.3.3	93394	SINAPI	REVESTIMENTO CERÂMICO PARA PAREDES INTERNAS COM PLACAS TIPO ESMALTADA PADRÃO POPULAR DE DIMENSÕES 20X20 CM, ARGAMASSA TIPO AC I, APLICADAS EM AMBIENTES DE ÁREA MENOR QUE 5 M2 A MEIA ALTURA DAS PAREDES. AF_06/2014	m²	14,96	54,76	68,02	1.017,57	0,17 %
10.3.4	87374	SINAPI	ARGAMASSA TRAÇO 1:5 (EM VOLUME DE CIMENTO E AREIA MÉDIA ÚMIDA) PARA CONTRAPISO, PREPARO MANUAL. AF_08/2019	m³	0,74	554,37	688,69	509,63	0,09 %



Prefeitura Municipal de São Brás

		Validação:								
		https://www.saobras.br.gov.br/transparente/								
				NTA ALQUÍDICA DE ACABAMENTO (ESMALTE SINTÉTICO ACETINADO) APLICADA A ROLO OU PINCEL SOBRE SUPERFÍCIES METÁLICAS (EXCETO PERFIL) EXECUTADO EM OBRA (02 DEMÃOS). AF_01/2020	m²	13,74	37,94	47,13	647,56	0,11 %
10.3.6	102220	SINAPI		PINTURA TINTA DE ACABAMENTO (PIGMENTADA) ESMALTE SINTÉTICO BRILHANTE EM MADEIRA, 2 DEMÃOS. AF_01/2021	m²	3,62	12,38	15,37	55,63	0,01 %
10.3.7	102197	SINAPI		PINTURA FUNDO NIVELADOR ALQUÍDICO BRANCO EM MADEIRA. AF_01/2021	m²	3,62	17,46	21,69	78,51	0,01 %
10.3.8	88489	SINAPI		APLICAÇÃO MANUAL DE PINTURA COM TINTA LÁTEX ACRÍLICA EM PAREDES, DUAS DEMÃOS. AF_06/2014	m²	44,69	11,32	14,06	628,34	0,11 %
10.3.9	88485	SINAPI		APLICAÇÃO DE FUNDO SELADOR ACRÍLICO EM PAREDES, UMA DEMÃO. AF_06/2014	m²	44,69	2,12	2,63	117,53	0,02 %
10.3.10	10060	ORSE		Revestimento cerâmico para piso ou parede, 43 x 43 cm, Arielle, linha campina, ou similar, PEI-4, aplicado com argamassa industrializada ac-ii, rejuntado, exclusive regularização de base ou emboço	m2	21,09	44,23	54,94	1.158,68	0,20 %
10.3.11	93393	SINAPI		REVESTIMENTO CERÂMICO PARA PAREDES INTERNAS COM PLACAS TIPO ESMALTADA PADRÃO POPULAR DE DIMENSÕES 20X20 CM, ARGAMASSA TIPO AC I, APLICADAS EM AMBIENTES DE ÁREA MAIOR QUE 5 M2 NA ALTURA INTEIRA DAS PAREDES. AF_06/2014	m²	39,36	46,06	57,22	2.252,17	0,38 %
10.3.12	00000010	Próprio		Revestimento tipo casquilho, aplicado com argamassa industrializada AC-II, com verniz	m²	39,36	43,23	53,70	2.113,63	0,36 %
10.3.13	3782	ORSE		Concreto simples fabricado na obra, fck=10 mpa, lançado e adensado	m3	0,74	390,61	485,25	359,08	0,06 %
10.4				PERGOLADO					1.499,64	0,25 %
10.4.1	10666	ORSE		Assentamento de peças de eucalipto tratado, d=16 a 19cm para confecção de pergolado (ref:obra Sergipetec)	m	10,8	29,16	36,22	391,17	0,07 %
10.4.2	9858	ORSE		Assentamento de peças de eucalipto tratado, d=10 a 13cm para confecção de pergolado (ref:obra Sergipetec)	m	38	16,27	20,21	767,98	0,13 %
10.4.3	3782	ORSE		Concreto simples fabricado na obra, fck=10 mpa, lançado e adensado	m3	0,03	390,61	485,25	14,55	0,00 %
10.4.4	102213	SINAPI		PINTURA VERNIZ (INCOLOR) ALQUÍDICO EM MADEIRA, USO INTERNO E EXTERNO. 2 DEMÃOS. AF_01/2021	m²	16,33	16,07	19,96	325,94	0,05 %
10.5				ESQUADRIA					4.640,62	0,78 %
10.5.1	91313	SINAPI		KIT DE PORTA DE MADEIRA PARA PINTURA, SEMI-OCA (LEVE OU MÉDIA), PADRÃO POPULAR, 70X210CM, ESPESSURA DE 3,5CM, ITENS INCLUSOS: DOBRADIÇAS, MONTAGEM E INSTALAÇÃO DO BATENTE, FECHADURA COM EXECUÇÃO DO FURO - FORNECIMENTO E INSTALAÇÃO. AF_12/2019	UN	1	699,39	868,85	868,85	0,15 %
10.5.2	91341	SINAPI		PORTA EM ALUMÍNIO DE ABRIR TIPO VENEZIANA COM GUARNIÇÃO, FIXAÇÃO COM PARAFUSOS - FORNECIMENTO E INSTALAÇÃO. AF_12/2019	m²	1,68	623,97	775,15	1.302,25	0,22 %
10.5.3	00000011	Próprio		Janela em aço, em chapa galvanizada nº24, raiada, de enrolar	m²	8,52	233,32	289,85	2.469,52	0,42 %
10.6				COBERTURA					8.490,45	1,43 %
10.6.1	96486	SINAPI		FORRO DE PVC, LISO, PARA AMBIENTES COMERCIAIS, INCLUSIVE ESTRUTURA DE FIXAÇÃO. AF_05/2017 P	m²	12,04	102,03	126,75	1.526,07	0,26 %
10.6.2	94201	SINAPI		TELHAMENTO COM TELHA CERÂMICA CAPA-CANAL, TIPO COLONIAL, COM ATÉ 2 ÁGUAS, INCLUSO TRANSPORTE VERTICAL. AF_07/2019	m²	19,62	33,41	41,50	814,23	0,14 %



Prefeitura Municipal de São Brás

		SERRA COMPOSTA POR RIPAS, CAIBROS E TERÇAS PARA TELHADOS DE ATÉ 2 ÁGUAS PARA TELHA CERÂMICA CAPA-CANAL, INCLUSO TRANSPORTE VERTICAL. AF_07/2019		m²	19,62	71,76	89,14	1.748,92	0,29 %
10.6.4	4809	ORSE	Madeiramento em massaranduba para telhado, peça principal serrada 14cm x14cm, com abertura de encaixes	m	7,8	188,72	234,44	1.828,63	0,31 %
10.6.5	94231	SINAPI	RUFO EM CHAPA DE AÇO GALVANIZADO NÚMERO 24, CORTE DE 25 CM, INCLUSO TRANSPORTE VERTICAL. AF_07/2019	M	13,15	66,80	82,98	1.091,18	0,18 %
10.6.6	94227	SINAPI	CALHA EM CHAPA DE AÇO GALVANIZADO NÚMERO 24, DESENVOLVIMENTO DE 33 CM, INCLUSO TRANSPORTE VERTICAL. AF_07/2019	M	4,85	84,19	104,58	507,21	0,09 %
10.6.7	10976	ORSE	Grade de ferro com quadro em barra chata 1 1/4" x 1/8", barra quadrada de 1" na vertical, barra chata horizontal de 1 1/4" x 1/8"	m²	0,7	479,08	595,16	416,61	0,07 %
10.6.8	10029	ORSE	Impermeabilização c/ manta asfáltica aluminizada 3mm, estruturada com não-tecido de poliéster, inclusive aplicação de 1 demão de primer	m²	3,91	114,80	142,61	557,60	0,09 %
10.7			LOUÇAS/ METAIS					2.581,30	0,43 %
10.7.1	86931	SINAPI	VASO SANITÁRIO SIFONADO COM CAIXA ACOPLADA LOUÇA BRANCA, INCLUSO ENGATE FLEXÍVEL EM PLÁSTICO BRANCO, 1/2" X 40CM - FORNECIMENTO E INSTALAÇÃO. AF_01/2020	UN	1	435,70	541,27	541,27	0,09 %
10.7.2	86943	SINAPI	LAVATÓRIO LOUÇA BRANCA SUSPENSO, 29,5 X 39CM OU EQUIVALENTE, PADRÃO POPULAR, INCLUSO SIFÃO FLEXÍVEL EM PVC, VÁLVULA E ENGATE FLEXÍVEL 30CM EM PLÁSTICO E TORNEIRA CROMADA DE MESA, PADRÃO POPULAR - FORNECIMENTO E INSTALAÇÃO. AF_01/2020	UN	1	209,11	259,77	259,77	0,04 %
10.7.3	7287	ORSE	Cuba de aço inox 304, dimensões 34 x 50cm, para instalação em bancada, c/ válvula cromada (deca ref 1623), sifão cromado (deca ref c1680), torneira cromada (deca linha c40 ref1159) e engate de plástico ou similares - Rev 02	un	1	800,72	994,73	994,73	0,17 %
10.7.4	10759	ORSE	Bancada em granito cinza andorinha, e=2cm	m²	1,45	389,38	483,72	701,39	0,12 %
10.7.5	7611	ORSE	Porta-papel higiênico, linha Domus, ref. 102 C40, da Meber ou similar	un	1	67,73	84,14	84,14	0,01 %
10.8			PEITORIL/SOLEIRA					2.296,72	0,39 %
10.8.1	98689	SINAPI	SOLEIRA EM GRANITO, LARGURA 15 CM, ESPESSURA 2,0 CM. AF_09/2020	M	1,61	102,26	127,03	204,51	0,03 %
10.8.2	101965	SINAPI	PEITORIL LINEAR EM GRANITO OU MÁRMORE, L = 15CM, COMPRIMENTO DE ATÉ 2M, ASSENTADO COM ARGAMASSA 1:6 COM ADITIVO. AF_11/2020	M	14,48	116,31	144,49	2.092,21	0,35 %
10.9			INSTALAÇÕES ELÉTRICAS					4.614,64	0,78 %
10.9.1	93139	SINAPI	PONTO DE ILUMINAÇÃO RESIDENCIAL INCLUINDO INTERRUPTOR PARALELO (2 MÓDULOS), CAIXA ELÉTRICA, ELETRODUTO, CABO, RASGO, QUEBRA E CHUMBAMENTO (EXCLUINDO LUMINÁRIA E LÂMPADA). AF_01/2016	UN	3	208,74	259,31	777,93	0,13 %
10.9.2	93142	SINAPI	PONTO DE TOMADA RESIDENCIAL INCLUINDO TOMADA (2 MÓDULOS) 10A/250V, CAIXA ELÉTRICA, ELETRODUTO, CABO, RASGO, QUEBRA E CHUMBAMENTO. AF_01/2016	UN	2	198,39	246,45	492,90	0,08 %
10.9.3	93141	SINAPI	PONTO DE TOMADA RESIDENCIAL INCLUINDO TOMADA 10A/250V, CAIXA ELÉTRICA, ELETRODUTO, CABO, RASGO, QUEBRA E CHUMBAMENTO. AF_01/2016	UN	2	178,26	221,45	442,90	0,07 %



Validação:		https://www.saobras.br.gov.br/transparencia/							
			ADA RESIDENCIAL INCLUINDO TOMADA 20A/250V, CAIXA ELÉTRICA, ELETRODUTO, CABO, RASGO, QUEBRA E CHUMBAMENTO. AF_01/2016	UN	1	180,87	224,69	224,69	0,04 %
10.9.5	101877	SINAPI	QUADRO DE DISTRIBUIÇÃO DE ENERGIA EM PVC, DE EMBUTIR, SEM BARRAMENTO, PARA 3 DISJUNTORES - FORNECIMENTO E INSTALAÇÃO. AF_10/2020	UN	1	52,22	64,87	64,87	0,01 %
10.9.6	101493	SINAPI	ENTRADA DE ENERGIA ELÉTRICA, AÉREA, MONOFÁSICA, COM CAIXA DE EMBUTIR, CABO DE 10 MM2 E DISJUNTOR DIN 50A (NÃO INCLUSO O POSTE DE CONCRETO). AF_07/2020_P	UN	1	1.477,88	1.835,97	1.835,97	0,31 %
10.9.7	93653	SINAPI	DISJUNTOR MONOPOLAR TIPO DIN, CORRENTE NOMINAL DE 10A - FORNECIMENTO E INSTALAÇÃO. AF_10/2020	UN	2	12,74	15,82	31,64	0,01 %
10.9.8	97610	SINAPI	LÂMPADA COMPACTA DE LED 10 W, BASE E27 - FORNECIMENTO E INSTALAÇÃO. AF_02/2020	UN	3	17,62	21,88	65,64	0,01 %
10.9.9	3766	ORSE	Fornecimento e instalação de haste de aterramento 5/8"x3,00m com conector	un	1	98,77	122,70	122,70	0,02 %
10.9.10	98111	SINAPI	CAIXA DE INSPEÇÃO PARA ATERRAMENTO, CIRCULAR, EM POLIETILENO, DIÂMETRO INTERNO = 0,3 M. AF_12/2020	UN	1	43,96	54,61	54,61	0,01 %
10.9.11	3249	ORSE	Poste auxiliar p/entrada energia, trifásico, em ferro galvanizado d=3" e h=6,0m, completo	un	1	403,12	500,79	500,79	0,08 %
10.10			INSTALAÇÕES SANITÁRIA E HIDRAULICA					11.371,62	1,91 %
10.10.1	89957	SINAPI	PONTO DE CONSUMO TERMINAL DE ÁGUA FRIA (SUBRAMAL) COM TUBULAÇÃO DE PVC, DN 25 MM, INSTALADO EM RAMAL DE ÁGUA, INCLUSOS RASGO E CHUMBAMENTO EM ALVENARIA. AF_12/2014	UN	3	129,04	160,30	480,90	0,08 %
10.10.2	1679	ORSE	Ponto de esgoto com tubo de pvc rígido soldável de Ø 40 mm (lavatórios, mictórios, ralos sifonados, etc...)	un	1	77,92	96,80	96,80	0,02 %
10.10.3	1678	ORSE	Ponto de esgoto com tubo de pvc rígido soldável de Ø 50 mm (pias de cozinha, máquinas de lavar, etc...)	un	1	121,72	151,21	151,21	0,03 %
10.10.4	1683	ORSE	Ponto de esgoto com tubo de pvc rígido soldável de Ø 100 mm (vaso sanitário)	pt	1	125,34	155,70	155,70	0,03 %
10.10.5	89709	SINAPI	RALO SIFONADO, PVC, DN 100 X 40 MM, JUNTA SOLDÁVEL, FORNECIDO E INSTALADO EM RAMAL DE DESCARGA OU EM RAMAL DE ESGOTO SANITÁRIO. AF_12/2014	UN	1	13,11	16,28	16,28	0,00 %
10.10.6	89797	SINAPI	JUNÇÃO SIMPLES, PVC, SERIE NORMAL, ESGOTO PREDIAL, DN 100 X 100 MM, JUNTA ELÁSTICA, FORNECIDO E INSTALADO EM RAMAL DE DESCARGA OU RAMAL DE ESGOTO SANITÁRIO. AF_12/2014	UN	1	47,48	58,98	58,98	0,01 %
10.10.7	102622	SINAPI	CAIXA D'ÁGUA EM POLIETILENO, 500 LITROS (INCLUSOS TUBOS, CONEXÕES E TORNEIRA DE BÓIA) - FORNECIMENTO E INSTALAÇÃO. AF_06/2021	UN	1	549,55	682,70	682,70	0,11 %
10.10.8	91785	SINAPI	(COMPOSIÇÃO REPRESENTATIVA) DO SERVIÇO DE INSTALAÇÃO DE TUBOS DE PVC, SOLDÁVEL, ÁGUA FRIA, DN 25 MM (INSTALADO EM RAMAL, SUB-RAMAL, RAMAL DE DISTRIBUIÇÃO OU PRUMADA), INCLUSIVE CONEXÕES, CORTES E FIXAÇÕES, PARA PRÉDIOS. AF_10/2015	M	16	39,88	49,54	792,64	0,13 %
10.10.9	102264	SINAPI	TUBO DE PVC BRANCO PARA REDE COLETORA DE ESGOTO CONDOMINIAL DE PAREDE MACIÇA, DN 100 MM, JUNTA ELÁSTICA - FORNECIMENTO E ASSENTAMENTO. AF_01/2021	M	32	21,28	26,43	845,76	0,14 %
10.10.10	8076	ORSE	Caixa de passagem em alvenaria de tijolos maciços esp. = 0,12m, dim. int. = 0,50 x 0,50 x 0,50m	un	3	287,09	356,65	1.069,95	0,18 %
10.10.11	9749	ORSE	Tampa de concreto para caixas de passagem 0,50x0,50mx0,07m	un	3	41,42	51,45	154,35	0,03 %



Prefeitura Municipal de São Brás

		0,30 x 0,30 x 0,40m		un	1	137,64	170,99	170,99	0,03 %
10.10.13	6084	ORSE	Ligação Predial de Água em Mureta de Concreto, com Fornecimento de Material, exceto Mureta e Hidrômetro	un	1	228,98	284,46	284,46	0,05 %
10.10.14	6082	ORSE	Ligação Predial de Água em Mureta de Concreto, com Fornecimento de Material inclusive Hidrômetro, exceto Mureta	un	1	333,02	413,71	413,71	0,07 %
10.10.15	89987	SINAPI	REGISTRO DE GAVETA BRUTO, LATÃO, ROSCÁVEL, 3/4", COM ACABAMENTO E CANOPLA CROMADOS - FORNECIMENTO E INSTALAÇÃO. AF 08/2021	UN	1	77,60	96,40	96,40	0,02 %
10.10.16	6074	ORSE	Fornecimento de hidrômetro diam. = 1/2", vazão = 1,5m3/h	un	1	99,90	124,10	124,10	0,02 %
10.10.17	00000013	Próprio	Mini estação compacta completa para tratamento de esgoto 1.500l - fornecimento e instalação.	Un	1	4.650,00	5.776,69	5.776,69	0,97 %
11			DIVERSOS					6.118,57	1,03 %
11.1	2450	ORSE	Limpeza geral	m²	1122,64	2,15	2,67	2.997,44	0,50 %
11.2	5	ORSE	Placa de inauguração de obra em alumínio 0,50 x 0,70 m	un	1	1.824,29	2.266,31	2.266,31	0,38 %
11.3	4541	ORSE	Marco inaugural - Rev. 01	un	1	688,10	854,82	854,82	0,14 %
								Total sem BDI	478.308,20
								Total do BDI	115.781,89
								Total Geral	594.090,09